



UNIVERSIDAD DE GUADALAJARA

SISTEMA DE EDUCACIÓN MEDIA SUPERIOR
COMITÉ DE COMPRAS

ACTA DE FALLO

LICITACION No: LI-SEMS-070-FCIEMS15-2015
DEPENDENCIA: SISTEMA DE EDUCACION MEDIA SUPERIOR
O B R A: CONSTRUCCIÓN DE CANCHA MULTIUSOS CON GRADERÍA EN LA ESCUELA PREPARATORIA REGIONAL DE SANTA ANITA, EN TLAQUEPAQUE, JALISCO.

EN LA CIUDAD DE GUADALAJARA, JALISCO A LAS 20:00 HORAS DEL DIA 14 DEL MES DE ENERO DE 2016, SE REUNIERON EN LA SALA DE JUNTAS DE LA DIRECCIÓN GENERAL DEL SISTEMA DE EDUCACIÓN MEDIA SUPERIOR, UBICADA EN LA CALLE LICEO 496 PISO 8 DEL EDIFICIO VALENTÍN GÓMEZ FARIÁS, LOS INTEGRANTES DEL COMITÉ DE COMPRAS Y ADQUISICIONES, PARA EMITIR EL FALLO DE ESTA LICITACION.

EL **LIC. JORGE NAVARRO PEÑA** CON CARGO DE PRESIDENTE DEL COMITÉ, CON BASE EN EL DICTAMEN TÉCNICO ELABORADO POR LA COORDINACIÓN DE SERVICIOS GENERALES DEL SISTEMA DE EDUCACION MEDIA SUPERIOR, EL CUAL SE LLEVÓ A CABO CONFORME A LAS DISPOSICIONES CONTENIDAS EN LAS BASES DE LA LICITACION, ASÍ COMO AL REGLAMENTO DE OBRAS Y SERVICIOS RELACIONADOS CON LAS MISMAS DE LA UNIVERSIDAD DE GUADALAJARA, HIZO SABER QUE LA ADJUDICACIÓN DEL CONTRATO DE OBRA A BASE DE PRECIOS UNITARIOS Y TIEMPO DETERMINADO, CORRESPONDEN A LA EMPRESA:

SISEGA CONSTRUCCIONES, S.A. DE C.V.

CON UN IMPORTE DE \$3,326,525.38 (TRES MILLONES TRESCIENTOS VEINTISEIS MIL QUINIENTOS VEINTICINCO PESOS, 38/100 M.N.), INCLUYENDO EL IMPUESTO AL VALOR AGREGADO (I.V.A.)

EN VIRTUD DE HABER REUNIDO LAS CONDICIONES LEGALES, TÉCNICAS Y ECONÓMICAS REQUERIDAS POR LA COORDINACIÓN DE SERVICIOS GENERALES DEL SISTEMA DE EDUCACION MEDIA SUPERIOR Y GARANTIZAR SATISFACTORIAMENTE EL CUMPLIMIENTO DE LAS OBLIGACIONES RESPECTIVAS Y HABER PRESENTADO PROPOSICIONES TÉCNICA Y ECONÓMICA SOLVENTES Y CUYO PRECIO FUE EL MÁS BAJO.

LIC. JORGE NAVARRO PEÑA
PRESIDENTE DEL COMITÉ DE COMPRAS Y ADQUISICIONES
DEL SISTEMA DE EDUCACION MEDIA SUPERIOR

MTRA. ADRIANA LORENA FIERROS LARA
SECRETARIO EJECUTIVO DEL COMITÉ DE COMPRAS Y
ADQUISICIONES DEL SISTEMA DE EDUCACION MEDIA
SUPERIOR



BASES DE LICITACIÓN

La Universidad de Guadalajara por conducto de la Coordinación de Servicios Generales del Sistema de Educación Media Superior, en cumplimiento al Reglamento de Obras y Servicios relacionados con las mismas de la Universidad de Guadalajara, y de conformidad con la **Convocatoria Pública No. LI-SEMS-070-FCIEMS15-2015 de fecha 27 de noviembre de 2015**, convoca a las personas físicas o morales interesadas a participar en la formulación de propuestas para la ejecución de la obra que se detalla a continuación, las cuales se sujetarán a lo dispuesto en las siguientes:

BASES

1. FUENTE DE LOS RECURSOS

- 1.1. Los recursos corresponden al Fondo Concursable de Inversión en Infraestructura para Educación Media Superior 2015 y se pagara de los recursos aportados por la Federación y la contrapartida estatal o de la Universidad de Guadalajara.
- 1.2. La presente licitación quedará sujeta a la disponibilidad presupuestal, por lo que sus efectos estarán condicionados a la existencia de los recursos financieros correspondientes, sin que la no realización de la presente origine responsabilidad para la contratante.

2. DESCRIPCIÓN GENERAL DE LA OBRA Y UBICACIÓN:

DESCRIPCIÓN:

Construcción de cancha multiusos con gradería en la Escuela Preparatoria Regional de Santa Anita, en Tlaquepaque, Jalisco.

UBICACIÓN:

Escuela Preparatoria Regional de Santa Anita de la Universidad de Guadalajara, situada en Calle Universidad No. 1, Col. Santa Anita, Tlaquepaque, Jalisco.

3. EXPERIENCIA Y CAPACIDAD TÉCNICA QUE SE REQUIERE:

Currículum vitae y carátulas de contratos u órdenes de trabajo de la empresa, relativas a la ejecución de obras similares a la de la licitación correspondiente, indicando la ubicación de las mismas e información de los contratantes para solicitar referencias.

4. FORMA DE ACREDITAR LA EXISTENCIA Y PERSONALIDAD JURÍDICA:

El licitante podrá designar la persona que suscriba la propuesta y demás documentos relativos a esta licitación, quien deberá contar con los documentos notariados que lo acrediten como apoderado legal o administrador general único de la empresa con las facultades legales expresas para comprometerse y contratar en nombre y representación de la misma. Los documentos para la acreditación son los solicitados en los requisitos de la convocatoria (este requisito se cumple al momento de la inscripción).



UNIVERSIDAD DE GUADALAJARA
SISTEMA DE EDUCACIÓN MEDIA SUPERIOR
SECRETARÍA ADMINISTRATIVA
COORDINACIÓN DE SERVICIOS GENERALES

5. IDIOMA:

La proposición debe presentarse en idioma español.

6. MONEDA:

Las propuestas deberán ser presentadas en moneda nacional.

7. PLAZO DE EJECUCIÓN:

El plazo de ejecución de los trabajos será de **120 días naturales**.
La fecha estimada para el inicio de los trabajos es el **25 de Enero de 2016**.

8. PORCENTAJE DE ANTICIPOS:

La Coordinación de Servicios Generales del Sistema de Educación Media Superior, otorgará un anticipo del **30%** del importe total del contrato para que el contratista realice en sitio los trabajos la construcción de sus oficinas almacenes, bodegas e instalaciones y, en su caso, para los gastos de traslado de la maquinaria y equipo de construcción e inicio de los trabajos; así como, para la compra y producción de materiales de construcción, la adquisición de equipos que se instalen permanentemente y demás insumos necesarios para su correcta ejecución.

Para el caso en que el licitante opte por no requerir el anticipo señalado en el párrafo que antecede, deberá manifestarlo expresamente por escrito, documento que deberá ser adjuntado a su propuesta, obligándose a no contemplar en los costos indirectos de su propuesta el concepto de fianza de anticipo. En consecuencia de lo anterior, de resultar adjudicado deberá iniciar los trabajos en la fecha de firma del contrato respectivo.

9. VISITA AL SITIO DE LOS TRABAJOS:

Se efectuará una visita al sitio de los trabajos el día **3 de diciembre de 2015**, la cita para realizarla será en el ingreso principal de la **Escuela Preparatoria Regional de Santa Anita de la Universidad de Guadalajara, situada en Calle Universidad No. 1, Col. Santa Anita, Tlaquepaque, Jalisco, a las 13:00 horas**. Se iniciará a la hora indicada sin existir plazo de espera, se extenderá la constancia correspondiente a cada Licitante, la asistencia a la misma es obligatoria, el no asistir o la impuntualidad a este acto, será motivo para desechar la propuesta.

10. JUNTA DE ACLARACIONES:

La Junta de Aclaraciones se celebrará el día **4 de diciembre de 2015**, a las **10:00 horas**, el lugar de reunión será, en **Sala de Juntas anexa al Auditorio del Sistema de Educación Media Superior, ubicada en calle Liceo No. 496, 1er Piso, Colonia Centro, Guadalajara, Jalisco**, se iniciará a la hora indicada sin existir plazo de espera, se extenderá la constancia



UNIVERSIDAD DE GUADALAJARA
SISTEMA DE EDUCACIÓN MEDIA SUPERIOR
SECRETARÍA ADMINISTRATIVA
COORDINACIÓN DE SERVICIOS GENERALES

correspondiente a cada licitante, la asistencia a la misma es obligatoria, el no asistir o la impuntualidad a este acto, será motivo para desechar la propuesta.

La Coordinación de Servicios Generales del Sistema de Educación Media Superior, indica a los licitantes que las aclaraciones que llegaren a solicitar con relación a las Bases de la Licitación y sus anexos, se lleven a cabo en esta instancia.

11. PRESENTACIÓN Y APERTURA DE PROPUESTAS:

Los licitantes registrados deberán presentar su propuesta en **un** sobre cerrado conteniendo las Propuestas técnicas y económicas, estructurada conforme se especifica en estas bases de licitación.

El Acto de presentación y apertura de propuestas se llevará a cabo el día **14 de diciembre de 2015, a las 11:00 horas, en la Sala de Juntas anexa al Auditorio del Sistema de Educación Media Superior, ubicada en calle Liceo No. 496, 1er Piso, Colonia Centro, Guadalajara, Jalisco;** levantándose el Acta correspondiente. El sobre que contenga las propuestas deberá ser entregado por un representante de la empresa licitante directamente. No se recibirán propuestas que se hagan llegar por mensajería o servicio postal.

A la fecha y hora convenida se nombrará lista de asistentes acreditándose la asistencia solamente a los presentes en ese momento sin existir plazo de espera, el no asistir o la impuntualidad a este acto, será motivo para desechar la propuesta.

12. LECTURA DE FALLO:

La fecha en que se llevará a cabo el acto de lectura de fallo, será especificada en el acta de presentación y apertura de propuestas.

13. GARANTÍAS:

De anticipo, el licitante que hubiere sido favorecido con la adjudicación del contrato, deberá garantizar el 100% del importe total del anticipo otorgado incluido el impuesto al valor agregado (I.V.A.), previo a su entrega, mediante constitución de fianza por institución legalmente autorizada con domicilio en Guadalajara, Jalisco y que se sujete a los Tribunales Competentes de esta misma ciudad, a favor de la Universidad de Guadalajara.

De cumplimiento del contrato, la empresa adjudicada deberá garantizar el cumplimiento del contrato mediante fianza por institución legalmente autorizada con domicilio en Guadalajara, Jalisco y que se sujete a los Tribunales Competentes de esta misma ciudad, a favor de la Universidad de Guadalajara, por un valor del 10% (diez por ciento), del importe total del contrato (incluyendo el I.V.A.), dentro de los 15 (quince) días naturales siguientes a la fecha en que se dé a conocer el Fallo de Adjudicación.



UNIVERSIDAD DE GUADALAJARA
SISTEMA DE EDUCACIÓN MEDIA SUPERIOR
SECRETARÍA ADMINISTRATIVA
COORDINACIÓN DE SERVICIOS GENERALES

De vicios ocultos, no obstante su recepción formal, la Contratista quedará obligada a responder por los defectos y vicios ocultos que resultaren en la misma, para ello, deberá constituir garantía de vicios ocultos mediante fianza por institución legalmente autorizada, con domicilio en Guadalajara, Jalisco y que se sujete a los Tribunales Competentes de esta misma ciudad, a favor de la Universidad de Guadalajara, por un valor del 10% (diez por ciento), del importe total del contrato (incluyendo el I.V.A.), con una vigencia de 12 meses contados a partir de la fecha de la recepción de los trabajos. Esta deberá ser presentada por el contratista junto con la estimación de finiquito.

14. DOCUMENTACIÓN QUE SE REQUIERE PARA PREPARAR LA PROPUESTA Y FORMA DE PRESENTACIÓN:

Para preparar la propuesta, se acompañan a las presentes Bases, los anexos con los cuales se integrará la propuesta; los documentos de los cuales no se entrega formato en los anexos, podrán ser presentados con el formato propio respetando todos los datos solicitados. La propuesta se entregará en el Acto de Presentación y Apertura de Propuestas, mediante un sobre cerrado, el cual contendrá, los Aspectos Técnicos y los Aspectos Económicos, integrados de conformidad a lo señalado a continuación:

- a) Las propuestas deberán presentarse en hojas debidamente identificadas con los datos de la empresa y en hojas membretadas de la misma en los casos en que se especifica. Podrán ser presentados documentos generados en el programa de precios unitarios propio con todos los datos solicitados.
- b) Las propuestas deberán presentarse, en el orden que se establece en el inciso d) de esta cláusula dentro un sobre cerrado en forma inviolable. El sobre deberá identificarse con el nombre de la empresa y el número de la Licitación.

Durante la apertura de propuestas se rubricarán el Doc. 5 Programa de Ejecución de los Trabajos y el Doc. 12 Catálogo de Conceptos.

- c) El representante legal de la empresa, acreditado en la inscripción de la presente licitación, deberá rubricar todas y cada una de las hojas que conforman la propuesta.
- d) Los documentos contenidos en el sobre serán identificados con los mismos títulos y ordenados en la misma secuencia que la indicada a continuación y deberá contener los siguientes documentos:

- | | |
|--------|---|
| Doc. 1 | Carta con las declaraciones del contratista, según formato anexo. |
| Doc. 2 | Manifestación escrita de conocer el sitio de los trabajos, según formato anexo, a la que se deberá anexar copia del Acta de Visita al Sitio de los trabajos. |



UNIVERSIDAD DE GUADALAJARA
SISTEMA DE EDUCACIÓN MEDIA SUPERIOR
SECRETARÍA ADMINISTRATIVA
COORDINACIÓN DE SERVICIOS GENERALES

- Doc. 3 Manifestación escrita de asistencia a la junta aclaratoria, según formato anexo, a la que se deberá anexar copia del Acta de la Junta de Aclaraciones.
- Doc. 4 Bases de la licitación firmadas en señal de su aceptación de las mismas.
- Doc. 5 Programa de ejecución de los trabajos, por partidas, graficado como diagrama de barras, calendarizado por días naturales.
- Doc. 6 Programa de utilización de la maquinaria y equipo de construcción, graficando cada uno de los utilizados, como diagrama de barras, por semana.
- Doc. 7 Programa de adquisición de materiales y equipo de instalación permanente, graficando cada uno de los utilizados, como diagrama de barras, por semana.
- Doc. 8 Programa de utilización semanal del personal técnico, administrativo y de servicio encargado de la dirección, supervisión y administración de los trabajos, graficando cada uno de los utilizados como diagrama de barras por semana.
- Doc. 9 Relación de maquinaria y equipo de construcción que intervendrá en la ejecución de la obra, indicando el número de unidades a utilizar, si es rentada o de su propiedad, y su ubicación física, según formato anexo.
- Doc.10 Relación de contratos en vigor que tengan celebrados tanto con la administración pública, así como con los particulares, indicando el importe del contrato, el avance físico y el monto por ejercer, según formato anexo.
- Doc. 11 Carta compromiso como garantía de la seriedad de la propuesta, según formato anexo.
- Doc. 12 Catálogo de conceptos, unidades de medición, cantidades de trabajo, precios unitarios propuestos e importes parciales por partida y el total de la propuesta. El precio unitario de cada concepto deberá consignarse tanto en número como en letra.
- Doc. 13 Análisis de precios unitarios solicitados, de todos los conceptos a utilizar, describiendo el concepto a desarrollar, su unidad de medida y la relación de los materiales, mano de obra, maquinaria y equipo de construcción, estructurados con costos directos y costos indirectos, costos de financiamiento de los trabajos, cargo por utilidad y cargos



UNIVERSIDAD DE GUADALAJARA
SISTEMA DE EDUCACIÓN MEDIA SUPERIOR
SECRETARÍA ADMINISTRATIVA
COORDINACIÓN DE SERVICIOS GENERALES

adicionales (De acuerdo a formato anexo). Deberán incluirse todos los análisis de precios básicos utilizados.

- Doc. 14 Análisis del factor del salario real. El que deberá incluir las prestaciones derivadas de la Ley Federal del Trabajo, de la Ley del Seguro Social, de la Ley del Instituto de Fondo Nacional de la Vivienda para los Trabajadores e impuesto sobre nómina
- Doc. 15 Explosión de insumos que intervienen en la integración de la proposición, agrupado por materiales puestos en el sitio de los trabajos, de la mano de obra y del uso de la maquinaria y equipo de construcción, con la descripción y especificaciones técnicas de cada uno de ellos, indicando las cantidades a utilizar, sus respectivas unidades de medición y sus importes sin considerar IVA.
- Doc. 16 Programa económico de los trabajos por partida, graficado por semana, considerando subtotales y acumulados por cada semana.
- Doc. 17 Cálculo de los costos indirectos que estarán representados como un porcentaje del costo directo. Dichos costos se desglosarán en lo correspondiente a la administración central de oficina y administración de la obra, seguros y fianzas, según formato anexo.
- Doc. 18 Cálculo del costo de financiamiento de los trabajos. Estará representado por un porcentaje de la suma de los costos directos e indirectos. Para la determinación de este costo, deberán considerarse los gastos que realizará el contratista en la ejecución de los trabajos, los pagos por anticipos y estimaciones que recibirá y la tasa de interés que aplicará, debiendo adjuntarse el análisis correspondiente, según formato anexo.
- Doc. 19 Cargo por utilidad, el cual será fijado por el contratista mediante un porcentaje sobre la suma de costos directos, indirectos y de financiamiento, según formato anexo.
- Doc. 20 Análisis del cargo adicional incluyendo el 5 al millar por concepto de servicios de vigilancia, inspección y control sobre las obras públicas, por lo que deberá considerarse como cargo adicional en la elaboración de las tarjetas de precios unitarios de la licitación. De acuerdo a formato anexo.
- Doc. 21 Análisis de los costos horarios de maquinaria y equipo. Este se integra con costos fijos, consumos y salarios de operación, calculados por hora efectiva de trabajo.



Doc. 22

Dos discos compactos. Cada uno debe contener el catálogo de conceptos y el programa de ejecución de los trabajos, en formato de Excel. Deberá etiquetarse anotando el nombre de la empresa participante y el número de concurso.

15. CRITERIOS PARA LA EVALUACIÓN Y ADJUDICACIÓN DEL CONTRATO:

La Coordinación de Servicios Generales del Sistema de Educación Media Superior, para hacer la evaluación de las propuestas, verificará:

En el presupuesto de obra:

- a) Que los datos entregados en el catálogo de conceptos, no hayan sido alterados o modificados en forma alguna.
- b) Que en todos y cada uno de los conceptos que lo integran se indique el precio unitario;
- c) Que los importes de los precios unitarios sean anotados con número y con letra, los cuales deben ser coincidentes; en caso de diferencia, deberá prevalecer el que coincida con el análisis de precio unitario correspondiente.
- d) Que las operaciones aritméticas se hayan ejecutado correctamente; en el caso de que una o más tengan errores, se efectuarán las correcciones correspondientes; el monto correcto, será el que se considerara para el análisis comparativo de las proposiciones;

En la integración de las propuestas:

Que las mismas incluyan la información, documentos y requisitos solicitados en la convocatoria, las Bases de Licitación y sus Anexos, la falta de alguno de ellos o el hecho de que algún rubro en lo individual este incompleto, será motivo para desechar la propuesta.

En el aspecto técnico:

Que el programa de ejecución sea factible de realizar con los recursos considerados por el contratista en el plazo solicitado y que las características, especificaciones y calidad de los materiales que deban suministrar, sean los requeridos por la Coordinación de Servicios Generales del Sistema de Educación Media Superior.

En el aspecto económico:

Que se hayan considerado para el análisis, cálculo e integración de los precios unitarios, los salarios y precios vigentes de los materiales y demás insumos en la zona o región de que se trate, que el cargo por maquinaria y equipo de construcción se haya determinado con base en el precio y rendimiento de éstos considerados como nuevos y acorde con las condiciones de ejecución del



UNIVERSIDAD DE GUADALAJARA
SISTEMA DE EDUCACIÓN MEDIA SUPERIOR
SECRETARÍA ADMINISTRATIVA
COORDINACIÓN DE SERVICIOS GENERALES

concepto de trabajo correspondiente; que el monto del costo indirecto incluya los cargos por instalaciones, servicios, sueldos y prestaciones del personal técnico y administrativo, demás cargos de naturaleza análoga y que en el costo por financiamiento se haya considerado la repercusión de los anticipos.

La Coordinación de Servicios Generales del Sistema de Educación Media Superior, también verificará el debido análisis, cálculo e integración de los precios unitarios solicitados.

Valorará la factibilidad de la ejecución satisfactoria de la obra, cuando el licitante esté realizando otros trabajos y que estas puedan ocasionar incumplimiento de esta obra.

Las propuestas que satisfagan todos los aspectos señalados en las fracciones anteriores, se calificarán como solventes. Sólo éstos serán considerados para el análisis comparativo, rechazándose las restantes.

La Coordinación de Servicios Generales del Sistema de Educación Media Superior, formulará un dictamen técnico que servirá como fundamento para que el Comité de Compras y Adquisiciones del Sistema de Educación Media Superior de la Universidad de Guadalajara emita el fallo. Para la evaluación de las propuestas, en ningún caso podrán utilizarse mecanismos de puntos o porcentajes.

Una vez hecha la evaluación de las propuestas, el Comité de Compras y Adquisiciones del Sistema de Educación Media Superior de la Universidad de Guadalajara, adjudicará el contrato de entre los licitantes a aquel cuya propuesta resulte solvente porque reúne, las condiciones legales, administrativas, técnicas y económicas requeridas por la Coordinación de Servicios Generales de y garantice satisfactoriamente el cumplimiento de las obligaciones respectivas.

Si resultare que dos o más propuestas son solventes y por tanto satisfacen la totalidad de los requerimientos de la Coordinación de Servicios Generales del Sistema de Educación Media Superior, el contrato se adjudicará a quien presente la proposición cuyo precio sea el más bajo.

Contra la resolución que contenga el fallo, no procederá recurso alguno.

16. CAUSAS POR LAS QUE PUEDE SER DESECHADA LA PROPUESTA:

Se considerará como suficiente para desechar una propuesta, cualquiera de las siguientes causas:

- A) El incumplimiento de alguno de los requisitos establecidos en la convocatoria o en las presentes Bases de Licitación y sus anexos.
- B) Que el licitante se encuentre en cualquiera de los supuestos del Artículo 29 del Reglamento de Adquisiciones, Arrendamientos y Contratación de Servicios de la Universidad de Guadalajara.
- C) Que presente varias propuestas bajo el mismo o diferentes nombres, ya sea por si mismo o formando parte de cualquier compañía o asociación.



UNIVERSIDAD DE GUADALAJARA
SISTEMA DE EDUCACIÓN MEDIA SUPERIOR
SECRETARÍA ADMINISTRATIVA
COORDINACIÓN DE SERVICIOS GENERALES

- D) Que se ponga de acuerdo con otros Licitantes para elevar el costo de los trabajos o cualquier otro acuerdo que tenga como fin obtener una ventaja sobre los demás licitantes.
- E) Que el postor se encuentre sujeto a suspensión de pagos o declarado en estado de quiebra o concurso mercantil, aun cuando esta declaración sea con posterioridad a la Apertura de la Licitación.
- F) Que el Licitante no presente su propuesta con tinta indeleble.
- G) La falta de alguno de los requisitos o que algún rubro en lo individual esté incompleto o diferente a lo solicitado o incumpla lo acordado en el acta de la junta aclaratoria.
- H) Que se no se encuentren bien integradas las tarjetas de análisis de precios unitarios, tanto en su análisis como en su cálculo o no consideren alguno de los requisitos solicitados.
- I) Que el programa presentado para la ejecución de los trabajos contenga plazos y/o procesos incongruentes o inadecuados para la obra.
- J) Que al licitante no le sea acreditada por la Supervisión de Obra y/o Gerencia de Construcción, la asistencia a la visita al sitio de los trabajos.
- K) Que al licitante no le sea acreditada la asistencia a la junta de aclaraciones.
- L) Que el licitante modifique las especificaciones solicitadas.
- M) La falta de la firma autógrafa del Representante Legal acreditado durante el proceso de inscripción en alguna de las hojas de la propuesta.
- N) Si no presenta el programa de ejecución de los trabajos diagramado por DÍAS NATURALES.
- O) Que alguno de los documentos solicitados este elaborado a lápiz o que tenga tachaduras o enmendaduras.
- P) Que el sobre presentado con la propuesta no se encuentre debidamente cerrado.
- Q) Cuando no satisfagan cualquiera de los requisitos determinados en estas bases y sus apéndices, y que no hayan sido detectados en el acto de presentación y apertura de propuestas.

17. PROHIBICIÓN DE LA NEGOCIACIÓN:

Ninguna de las condiciones contenidas en las Bases de Licitación, así como en las Propuestas presentadas, podrán ser negociadas por los Licitantes.



18. LICITACIÓN DESIERTA:

El Comité de Compras y Adquisiciones del Sistema de Educación Media Superior de la Universidad de Guadalajara, procederá a declarar desierta esta licitación cuando las propuestas presentadas no reúnan los requisitos de las bases de la licitación o sus precios no fueren aceptables, y expedirán una segunda convocatoria.

La Secretaría Administrativa del Sistema de Educación Media Superior, podrá cancelar esta licitación por caso fortuito o de fuerza mayor. De igual manera, podrá cancelar cuando existan circunstancias, debidamente justificadas, que provoquen la extinción de la necesidad para contratar, y que de continuarse con el procedimiento de contratación se pudiera ocasionar un daño o perjuicio a la propia Universidad, situación que será informada al Comité de Compras y Adquisiciones del Sistema de Educación Media Superior de la Universidad de Guadalajara.

19. COMUNICACIÓN DEL FALLO:

La Lectura del Fallo que emite el Comité de Compras y Adquisiciones del Sistema de Educación Media Superior de la Universidad de Guadalajara se hará en reunión pública cuya fecha se hará saber en el acta de presentación y apertura de proposiciones, levantándose el acta correspondiente.

20. DEL CONTRATO:

La adjudicación del contrato obligará a la Universidad y a la persona en quien hubiere recaído su formalización, a realizarlo en un plazo no mayor de veinte días hábiles a partir de la notificación del fallo.

a) NO FORMALIZACIÓN DEL CONTRATO.

Si el Licitante seleccionado no firmare el contrato por causas imputables al mismo, la Universidad podrá, sin necesidad de un nuevo procedimiento, adjudicar el contrato al participante que haya presentado la siguiente proposición solvente más baja, de conformidad con lo asentado en el dictamen a que se refiere el Reglamento de Obras y Servicios relacionados con las mismas de la Universidad de Guadalajara y así sucesivamente en caso de que este último no acepte la adjudicación, siempre que la diferencia en precio con respecto a la propuesta que inicialmente hubiere resultado ganadora, no sea superior al diez por ciento.

El contratista que no firmó el contrato será sancionado de acuerdo a lo dispuesto en el artículo 77 del Reglamento de Obras y Servicios relacionados con las mismas de la Universidad de Guadalajara, así como en el artículo 45 del Reglamento de Adquisiciones, Arrendamientos y Contratación de servicios de la Universidad de Guadalajara.

b) BITÁCORA DE OBRA



UNIVERSIDAD DE GUADALAJARA
SISTEMA DE EDUCACIÓN MEDIA SUPERIOR
SECRETARÍA ADMINISTRATIVA
COORDINACIÓN DE SERVICIOS GENERALES

La Bitácora que registra el cumplimiento de los derechos y obligaciones concertados por las partes en el Contrato, constituye el instrumento que permite a los órganos de control, verificar los avances y modificaciones en la ejecución de los trabajos, motivo por el cual se deben considerar que dicha Bitácora forma parte del Contrato.

21. CONDICIONES DE PRECIO:

Los trabajos motivo de esta Licitación, se registrarán bajo la modalidad del Contrato de Obra a base de Precios Unitarios y Tiempo Determinado.

22. FORMA Y TÉRMINOS DE PAGO DE LOS TRABAJOS:

La Universidad pagará los trabajos objeto del contrato en moneda nacional, mediante la formulación de estimaciones sujetas al avance de los trabajos, que la Contratista presentará a la Supervisión de Obra por períodos no mayores de un mes, acompañadas de los números generadores previamente autorizados por la citada Supervisión y la factura correspondiente. La Universidad cubrirá a la Contratista el importe de sus estimaciones dentro de un plazo no mayor de 30 días naturales siguientes a que la Coordinación de Servicios Generales del Sistema de Educación Media Superior, apruebe las estimaciones de obra realizadas.

23. RETENCIONES SOBRE LAS ESTIMACIONES POR PAGAR:

El Licitante que resulte adjudicado, de las estimaciones que se le cubran se le hará la retención del (5) cinco al millar del importe de cada estimación, para cumplir con lo estipulado en el artículo 191 de la Ley Federal de Derechos en vigor, por concepto de derechos de inspección, control y vigilancia de los trabajos por la Secretaría de la Función Pública, según lo establece el artículo 37 y derivado del artículo transitorio de la Ley Orgánica de la Administración Pública Federal. Mismos, que serán enterados a la Contraloría del Estado de Jalisco, con base en el Acuerdo de colaboración Administrativa en Materia Fiscal Federal, que celebren el Ejecutivo del Estado de Jalisco y la Secretaría de Hacienda y Crédito Público.

24. DOCUMENTO CONTRACTUAL:

La propuesta del Licitante favorecido con el fallo, será incorporada como documentación anexa al Contrato.

Deberán considerar al elaborar la propuesta que será obligación de la empresa adjudicada, realizar los trámites necesarios para obtener el permiso de construcción, ante las autoridades respectivas del ayuntamiento del lugar donde se ejecutarán los trabajos, para lo que se le entregaran copia de los planos necesarios del proyecto de la obra, copias de documentos de identificación fiscal de la Universidad de Guadalajara y todos aquellos datos que le solicite el municipio, debe considerar cargo por el pago al perito responsable de la obra, no se incluye en esta obligación el pago por concepto de permisos de construcción.

25. DISPOSICIONES COMPLEMENTARIAS:



UNIVERSIDAD DE GUADALAJARA
SISTEMA DE EDUCACIÓN MEDIA SUPERIOR
SECRETARÍA ADMINISTRATIVA
COORDINACIÓN DE SERVICIOS GENERALES

El licitante a quien se le adjudique la obra deberá comprobar a satisfacción de la supervisión de obra el cumplimiento de sus obligaciones laborales relativas a los sistemas de seguridad social, por ejemplo IMSS e INFONAVIT, y la existencia de un contrato colectivo de trabajo inscrito en la Junta Local de Conciliación y Arbitraje, que debe precisar con exactitud los alcances de su obra para evitar situaciones de conflicto con otros sindicatos.

Los acuerdos, disposiciones y decisiones tomadas por los miembros del Comité de Compras y Adquisiciones del Sistema de Educación Media Superior de la Universidad de Guadalajara, con respecto al resolutivo de la licitación materia de la presente convocatoria, serán inapelables.

El Comité de Compras y Adquisiciones del Sistema de Educación Media Superior de la Universidad de Guadalajara, tendrá la facultad de decidir sobre cualquier controversia que pudiera presentarse durante el desarrollo de la licitación y aplicar la normatividad universitaria.

El proceso de esta licitación se sujetará a lo dispuesto en el Reglamento de Obras y Servicios relacionados con las mismas de la Universidad de Guadalajara.

26. PENA POR ATRASO EN LA TERMINACIÓN DE LA OBRA:

En caso de retraso parcial por parte del contratista, en la ejecución de alguno de los trabajos, conforme a los tiempos establecidos para cada uno de ellos, el contratista estará obligado a pagar a la Universidad por dicho retraso el 0.5% del monto por ejercer de la partida en la que se presente el atraso, y en cuyo caso dicha cantidad podrá ser deducida de la cantidad pendiente de cubrir a cargo de la Universidad.

En caso de retraso en la entrega total de los trabajos objeto del presente, el contratista pagará a la Universidad el 0.5% del monto pendiente por ejercer por cada día adicional que transcurra después del día que conforme al calendario debió haber quedado concluida dicha obra, cantidad que podrá ser deducida de las cantidades pendientes de cubrir a cargo de la Universidad.

En este sentido acuerdan las partes que en caso de que se haya aplicado a el contratista una o varias penas por retraso parcial, de conformidad a lo estipulado en el primer párrafo de la presente cláusula, las mismas serán tomadas en cuenta, al momento de cuantificarse la pena que, en su caso le corresponda pagar por el retraso en la entrega total de los trabajos objeto del presente, conforme lo establecido en el párrafo anterior.

Guadalajara, Jalisco a 27 de noviembre de 2015.



UNIVERSIDAD DE GUADALAJARA

Red Universitaria de Jalisco

CARATULA CONTRATO DE OBRA

LAS PARTES

LA UNIVERSIDAD		EL CONTRATISTA	
Nombre, denominación o razón social	Universidad de Guadalajara	Nombre, denominación o razón social	Sisega Construcciones, S.A. de C.V.
Representante	Mtra. Carmen Enequina Rodríguez Armenta	Acta Constitutiva	Escritura pública No. 3,473 con fecha del 27 de noviembre de 2010, ante la fe del Lic. Romualdo Sandoval Fernandez, Notario Público Titular No. 65, de Guad., Jal.
Título	Apoderada	Representante	Sr. Adrian Sigala Rivas
Documento que acredita las facultades	Escritura Pública No. 6,931 de fecha 18 de abril de 2013, otorgada ante la fe del Lic. Juan José Serratos Cervantes, Notario Público No. 116 de Guadalajara, Jalisco	Título	Administrador General Único
		Documento que acredita las facultades	Acta Constitutiva
Domicilio	Avenida Juárez número 976, Zona Centro, Código Postal 44100, en Guadalajara, Jalisco	R.F.C.	SCO101129S33
		Clave Patronal I.M.S.S.	R12-65569-10-0
		Domicilio	Av. Niños Héroes No. 1555 int. 503, Col. del Fresno Código Postal 44900 Guadalajara, Jalisco

LA OBRA

Denominación	Construcción de cancha multisusos con gradería en la escuela Preparatoria Regional de Santa Anita, en Tlaquepaque Jalisco.		
Clave	LI-SEMS-070-FCIEMS15-2015	Procedimiento de Adjudicación	Licitación
Dependencia responsable del seguimiento	Sistema de Educación Media Superior	Dependencia o comité que adjudicó	Comité de Compras y Adquisiciones del Sistema de Educación Media Superior
IMPORTE DE LA OBRA		VIGENCIA	
Cantidad a pagar	\$ 3'326,525.38 Incluye I.V.A.	Fecha de inicio de la obra	Al día siguiente de la entrega del anticipo
Porcentaje de anticipo	30 %	Duración de la obra	120 días naturales

FIANZAS

<input checked="" type="checkbox"/>	a) Fianza para garantizar la correcta aplicación de los recursos del anticipo, por el importe total de éste, la cual deberá ser cancelada solo con el consentimiento por escrito de LA UNIVERSIDAD, y que deberá ser entregada previo a la entrega de dicho anticipo.
<input checked="" type="checkbox"/>	b) Fianza para garantizar el cabal cumplimiento de todas las obligaciones contenidas en el presente contrato, misma que se contratará por el 10% (diez por ciento) del valor total de la obra, y que deberá ser entregada dentro de los tres días naturales siguientes a la firma del presente.
<input checked="" type="checkbox"/>	c) Fianza para garantizar los defectos o vicios ocultos, la cual se contratará por la cantidad de 10% (diez por ciento) del valor total de la obra ejecutada, la que contará con una duración de 1 (un) año a partir de la fecha en que LA UNIVERSIDAD reciba la obra por escrito, y deberá ser cancelada solo con el consentimiento por escrito de LA UNIVERSIDAD, a la entrega del acta de recepción expedida por LA UNIVERSIDAD, y una vez entregada esta fianza, se procederá a la cancelación de las establecidas en los incisos a) y b), mediante el escrito que para tal efecto emita LA UNIVERSIDAD.
<input type="checkbox"/>	d) No aplica

FIRMAS

Enteradas las partes del contenido y alcance, lo ratifican y firman en triplicado, de conformidad ante los testigos.

En la ciudad de Guadalajara, Jalisco		Fecha	19 de enero de 2016
LA UNIVERSIDAD		EL CONTRATISTA	
Representante	Mtra. Carmen Enequina Rodríguez Armenta	Representante	Sr. Adrian Sigala Rivas
Título	Apoderada	Título	Administrador General Único
TESTIGOS			
Nombre	Ing. Fernando Calvillo Vargas	Nombre	Mtra. Adriana Lorena Ferreros Lara
Cargo	Coordinador de Servicios Generales del Sistema de Educación Media Superior	Cargo	Secretario Administrativo del Sistema de Educación Media Superior



UNIVERSIDAD DE GUADALAJARA

Red Universitaria de Jalisco

CONTRATO DE OBRA QUE CELEBRAN POR UNA PARTE LA UNIVERSIDAD DE GUADALAJARA, A QUIEN EN LO SUCESIVO SE LE DENOMINARÁ COMO LA UNIVERSIDAD, Y POR LA OTRA PARTE, LA PERSONA CUYA DENOMINACIÓN APARECE EN LA CARÁTULA DEL PRESENTE CONTRATO, A QUIEN EN LO SUCESIVO SE LE DENOMINARÁ COMO EL CONTRATISTA, DE ACUERDO A LAS SIGUIENTES:

DECLARACIONES:

DECLARA LA UNIVERSIDAD

- I. Que es un organismo público descentralizado del gobierno del Estado de Jalisco con autonomía, personalidad jurídica y patrimonio propios de conformidad con lo dispuesto en el artículo 1 de su Ley Orgánica publicada por el Ejecutivo Estatal el día 15 de enero de 1994, en ejecución del Decreto número 15,319 del H. Congreso del Estado de Jalisco.
- II. Que el Rector General es la máxima autoridad ejecutiva de la Universidad, representante legal de la misma, de conformidad con el artículo 32 de la Ley Orgánica de la Universidad.
- III. Que su representante cuenta con las facultades necesarias para suscribir el presente contrato, mismas que manifiesta no le han sido revocadas, modificadas o restringidas en sentido alguno.

DECLARA EL CONTRATISTA bajo protesta de decir verdad

- I. Que tiene la capacidad jurídica para obligarse a la realización de la obra materia de este contrato, y que dispone de la organización, elementos técnicos, materiales y humanos necesarios y suficientes para ello y que conoce todos los detalles, factores y protocolo de pruebas que intervienen en dicha obra, comprometiéndose a su ejecución, aplicando para ello toda su experiencia y conocimientos, así como los procesamientos más eficientes para su realización utilizando materiales de primera calidad y mano de obra especializada.
- II. Que conoce el contenido y los alcances del artículo 60 del Reglamento de Obras y Servicios relacionados con las mismas de la Universidad de Guadalajara y que no se encuentra en alguno de los supuestos establecidos por el mismo.

Declaran las partes que han convenido celebrar el presente contrato a efecto de que **EL CONTRATISTA** ejecute a favor de **LA UNIVERSIDAD** una obra conforme al Anexo "A" de carácter técnico de este contrato, que debidamente firmado por las partes es parte integrante del mismo, para lo cual sujetan el contrato a lo que contiene en las siguientes:

CLÁUSULAS

OBJETO DEL CONTRATO

PRIMERA. Las partes acuerdan que el objeto del presente contrato es que **EL CONTRATISTA** realice a favor de **LA UNIVERSIDAD** la obra cuya denominación aparece en la carátula del mismo, sujetándose y aceptando para ello lo establecido en el Anexo "A", que firmado por ambas partes se agrega a este contrato formando parte integrante del mismo para todos los efectos legales a que hubiere lugar, y en lo que no se especifique o exista duda, en su caso se sujetarán a las bases y demás documentos emitidos en el proceso de adjudicación por **LA UNIVERSIDAD**.

La adquisición de los materiales, la aportación del equipo y herramienta, la contratación de la mano de obra y en general todo aquello que **EL CONTRATISTA** tuviera que adquirir para la realización de la obra contratada será a cargo exclusivamente del citado **CONTRATISTA**.

IMPORTE DE LA OBRA

SEGUNDA. Las partes convienen en que de acuerdo con los proyectos ejecutivos, estudios de mecánica de suelos, catálogo de conceptos, especificaciones de obra, procedimientos constructivos, calidad de materiales, calendario y programa de obra citados, y considerando el valor de todos los insumos, el precio que **LA UNIVERSIDAD** pagará a **EL CONTRATISTA** por la obra encomendada será la cantidad establecida en la carátula del presente.

Dicha cantidad será pagada a **EL CONTRATISTA** por **LA UNIVERSIDAD** de la siguiente manera:

- a) En el caso de que **EL CONTRATISTA** requiera **ANTICIPO**: Para el inicio de la obra **LA UNIVERSIDAD** pagará a **EL CONTRATISTA** el porcentaje establecido en la carátula, calculado sobre el monto total del presente, en concepto de **ANTICIPO**. Comprometiéndose por su parte **LA UNIVERSIDAD** a entregar dicho anticipo a más tardar 08 (ocho) días hábiles posteriores a que la Dependencia Administradora del Recurso autorice el pago correspondiente.

El saldo de la asignación determinada se pagará a **EL CONTRATISTA** por **LA UNIVERSIDAD** conforme a la presentación de estimaciones correspondientes a los trabajos ejecutados que sean presentadas por períodos no mayores de un mes, las que deberán ser previamente aprobadas y firmadas por la dependencia responsable, del importe de cada estimación periódica ejecutada y aprobada **LA UNIVERSIDAD** deducirá el porcentaje entregado como anticipo a **EL CONTRATISTA**, para la amortización del mismo.

- b) En el caso de no requerir anticipo, **LA UNIVERSIDAD** pagará a **EL CONTRATISTA** el monto total del presente conforme a la presentación de estimaciones correspondientes a los trabajos ejecutados que sean presentadas por períodos no mayores de un mes, las que deberán ser previamente aprobadas y firmadas por la Coordinación de Servicios Generales de la dependencia responsable.



UNIVERSIDAD DE GUADALAJARA

Red Universitaria de Jalisco

El importe de las estimaciones se obtendrá de los números generadores debidamente autorizados por la Coordinación de Servicios Generales de la dependencia responsable, multiplicados por los Precios Unitarios presentados en el presupuesto presentado a concurso por **EL CONTRATISTA**.

Por su parte **EL CONTRATISTA** asume cualquier obligación fiscal que se derive del presente contrato, sacando en paz y a salvo a **LA UNIVERSIDAD** de cualquier reclamación que al respecto se pudiera originar.

Así mismo, del importe de cada una de las estimaciones se deducirá el equivalente al 5 (cinco) al millar del monto de los trabajos contratados, para la realización de los servicios de vigilancia, inspección, control y evaluación sobre los trabajos y servicios, de conformidad con las disposiciones legales en la materia.

Adicionalmente, las partes acuerdan que el presente contrato quedará sujeto a la disponibilidad presupuestal, por lo que sus efectos estarán condicionados a la existencia de los recursos financieros correspondientes, sin que la no realización del mismo por esta causa origine responsabilidad para **LA UNIVERSIDAD**.

LICENCIAS E INFRACCIONES EN MATERIA DE CONSTRUCCIÓN

TERCERA. EL CONTRATISTA deberá recabar las licencias que sean obligatorias en la localidad donde se ubica la obra objeto de este contrato, haciendo las gestiones necesarias ante las autoridades correspondientes.

EL CONTRATISTA será el único responsable por la ejecución de las obras ante los vecinos y las autoridades, por lo cual, en la tramitación de los permisos y licencias deberá presentar un PERITO registrado en la dirección de Obras Públicas Municipales y demás requisitos necesarios ante las autoridades correspondientes.

Será también obligación de **EL CONTRATISTA** dar aviso a las autoridades, de la terminación de la obra y en general, todas las notificaciones que sean obligatorias en el lugar en que se realice la obra, así mismo se deberá sujetar a las normas de salubridad e higiene y demás que se deriven de las leyes vigentes aplicables.

EL CONTRATISTA deberá pagar todas las multas debido a infracciones contempladas en las Leyes y Reglamentos en materia de Construcción.

INICIACIÓN DE LA OBRA

CUARTA. EL CONTRATISTA se obliga a iniciar la obra en la fecha establecida en la carátula del presente contrato y a entregarla terminada dentro del tiempo que se establece en el calendario de obra que forma parte del anexo "A".

El riesgo de la obra correrá a cargo de **EL CONTRATISTA** hasta el acto de entrega.

En caso de retraso parcial por parte de **EL CONTRATISTA**, en la ejecución de alguno o algunos de los trabajos descritos en el Anexo "A", conforme a los tiempos establecidos en dicho anexo para cada uno de ellos, **EL CONTRATISTA** estará obligado a pagar a **LA UNIVERSIDAD** por dicho retraso el 1.5% del monto por ejercer de la partida en la que se presente el atraso, y en cuyo caso dicha cantidad podrá ser deducida de la cantidad pendiente de cubrir a cargo de **LA UNIVERSIDAD**.

En caso de retraso en la entrega total de los trabajos objeto del presente, **EL CONTRATISTA** pagará a **LA UNIVERSIDAD** el 1.5% del monto pendiente por ejercer por cada día adicional que transcurra después del día que conforme al calendario debió haber quedado concluida dicha obra, cantidad que podrá ser deducida de las cantidades pendientes de cubrir a cargo de **LA UNIVERSIDAD**.

EJECUCIÓN DE LA OBRA

QUINTA. EL CONTRATISTA queda obligado a realizar la obra de acuerdo con los programas que se integraron en el Anexo "A", así como de encargarse por su cuenta de una manera total en su caso de la subcontratación de los diversos trabajos que van a ejecutarse, así como la dirección, estimación y pago de los mismos hasta la terminación y recepción de cada uno de ellos a entera satisfacción de **LA UNIVERSIDAD**.

CESIÓN DE DERECHOS

SEXTA. Queda establecido que **EL CONTRATISTA** no podrá ceder o transferir parcial o totalmente los derechos y las obligaciones derivadas del presente instrumento, sin el previo consentimiento por escrito de **LA UNIVERSIDAD**, siendo responsable de los daños y perjuicios que tal incumplimiento cause.

SUPERVISIÓN DE LA OBRA

SÉPTIMA. La supervisión de la obra, estará a cargo de la Coordinación de Servicios Generales de la dependencia responsable, o de la persona que sea designada por esta última, quien podrá inspeccionar en todo tiempo todos los materiales, equipos, trabajos y servicios que se utilicen en la ejecución de la obra contratada, evaluando la calidad técnica y mano de obra empleadas en el cumplimiento de las especificaciones y pudiendo exigir las pruebas de laboratorio necesarias para el adecuado control de calidad, pudiendo en el caso, rechazar por escrito los materiales, equipos y trabajos que no se ajusten a lo estipulado en el contrato y su anexo.

Al respecto **EL CONTRATISTA** se compromete a emplear en los trabajos objeto del presente contrato, los materiales de primera calidad, siendo responsable de los daños y perjuicios que cause debido a la mala calidad de los materiales que se usen.



UNIVERSIDAD DE GUADALAJARA

Red Universitaria de Jalisco

De producirse este supuesto a solicitud de LA UNIVERSIDAD, EL CONTRATISTA reemplazará a su costa el material, equipo o trabajo defectuoso o no adecuado.

DIRECCIÓN DE LA OBRA

OCTAVA. EL CONTRATISTA además de observar el cumplimiento de este contrato durante la ejecución de la obra, tendrá entre otras las siguientes principales obligaciones:

- Vigilar que se ejecute la obra de acuerdo a los proyectos aprobados, y que las dimensiones, resistencia y calidad de los materiales, así como la calidad de la mano de obra estén de acuerdo con las especificaciones y anexo aprobado.
- Hacer la revisión detallada de la terminación de la obra y del buen funcionamiento de sus instalaciones, rindiendo el informe correspondiente.
- Tener en todo momento personal técnico capacitado para la dirección de las obras materia de este contrato, que cuenten con cédula expedida por la dirección general de profesiones para responsabilizarse de la correcta ejecución de dicha obra incluyendo a quien fungirá como perito responsable ante las autoridades correspondientes.
- Estar al corriente de todas las contribuciones generadas por el pago de la mano de obra, y las obligaciones correspondientes y derivadas de la relación laboral con sus trabajadores.

AVANCE DE OBRA Y PAGOS

NOVENA. LA UNIVERSIDAD deberá hacer los pagos a **EL CONTRATISTA** dentro de los 30 días siguientes a que la Coordinación de Servicios Generales de la dependencia responsable apruebe las estimaciones de obra realizadas, y una vez presentada la factura correspondiente por parte de **EL CONTRATISTA** ante la dependencia administradora del recurso.

Como medida preventiva y en caso de que fuera necesario proteger a **LA UNIVERSIDAD** de daños, pérdidas o perjuicios, se suspenderán los trabajos y los pagos por las estimaciones de obra previo aviso a **EL CONTRATISTA**, por los conceptos que a continuación se mencionan de manera enunciativa más no limitativa:

- Trabajos defectuosos no corregidos debidamente, dentro de los 5 (cinco) días hábiles siguientes a la fecha en que **LA UNIVERSIDAD** lo haga del conocimiento de **EL CONTRATISTA**.
- En este sentido acuerdan las partes que si dentro del tiempo señalado **EL CONTRATISTA** no realiza las correcciones correspondientes, **LA UNIVERSIDAD** podrá contratar a un tercero para la ejecución de los mismos, a cargo y por cuenta de **EL CONTRATISTA**.
- Incumplimiento de **EL CONTRATISTA**, en cuanto a su obligación de efectuar pagos a los proveedores y en su caso subcontratistas, o por no estar al corriente de sus obligaciones directas e indirectas con su personal.
- Por presentación de reclamación de cualquier naturaleza si se llegara a formalizar en contra de **LA UNIVERSIDAD** por la obra objeto del presente contrato, por causas imputables a **EL CONTRATISTA**.

Una vez que se subsanen los problemas a que se refieren los incisos anteriores, reanudarán los trabajos que fueron suspendidos.

PLAZOS PARA LA TERMINACIÓN DE LA OBRA

DÉCIMA. Todos los trabajos detallados en los documentos que forman parte del Anexo "A" deberán quedar terminados en el tiempo señalado conforme al calendario de obra que igualmente forma parte de dicho anexo, salvo que existieren cambios al proyecto original.

Para que la obra se pueda considerar terminada se deberán haber ejecutado satisfactoriamente todos los trabajos mencionados en el anexo y de conformidad con los mismos y este contrato.

El plazo de terminación de la obra solo podrá ser ampliado en caso de que haya modificaciones de las obras contratadas por parte de **LA UNIVERSIDAD**, así como en caso fortuito o de fuerza mayor, de acuerdo con la ley, o por mutuo acuerdo.

FINIQUITO

DÉCIMA PRIMERA. Para el finiquito de las obligaciones derivadas del presente las partes se sujetarán a lo establecido a continuación:

- EL CONTRATISTA** dentro de los 07 días hábiles posteriores a la conclusión de los trabajos, conforme a los plazos acordados, dará aviso por escrito a **LA UNIVERSIDAD** de la terminación de la obra, para que la misma proceda a verificar la terminación de los trabajos en un plazo no mayor de 15 días hábiles.
- Una vez finalizada la verificación, si los trabajos se realizaron conforme a lo pactado, **LA UNIVERSIDAD** procederá a la recepción física, mediante el levantamiento del acta correspondiente.
- Dentro de los 30 días hábiles siguientes al levantamiento del acta de recepción física, **EL CONTRATISTA** deberá presentar la documentación que se describe a continuación para la autorización por parte de **LA UNIVERSIDAD** del finiquito correspondiente:

- Números generadores autorizados por **LA UNIVERSIDAD**.
- Última estimación de la obra incluyendo todos los precios extraordinarios generados debidamente autorizados por **LA UNIVERSIDAD**.
- Acta de recepción física de la obra.
- Fianza de vicios ocultos.

o En el supuesto de que **EL CONTRATISTA** entregue conforme a lo antes señalado la documentación, se procederá de la siguiente forma:



UNIVERSIDAD DE GUADALAJARA

Red Universitaria de Jalisco

- a)- Las partes deberán elaborar el finiquito, levantando el acta correspondiente, en el que se harán constar los créditos a favor y en contra que resulten para cada una de las partes describiendo el concepto general que les dio origen y el saldo resultante.
- b)- Determinado el saldo total, LA UNIVERSIDAD pondrá a disposición de EL CONTRATISTA el pago correspondiente, mediante su ofrecimiento o la consignación respectiva, o bien, solicitará el reintegro de los importes resultantes.
- o En el supuesto de que EL CONTRATISTA no entregue conforme a lo antes señalado la documentación, se procederá de la siguiente forma:
- a)- Independientemente de que tal circunstancia se considere como incumplimiento, EL CONTRATISTA estará obligado a pagar a LA UNIVERSIDAD el 1.5% del monto por ejercer por cada mes o su equivalente en días adicionales que trascurra hasta la presentación de la misma y en cuyo caso dicha cantidad podrá ser deducida del monto pendiente por cubrir a cargo de LA UNIVERSIDAD. En este sentido acuerdan las partes que el monto de la pena antes señalada, no podrá exceder al monto por ejercer.
- b)- LA UNIVERSIDAD deberá elaborar el finiquito, levantando el acta correspondiente, en la que se harán constar la cantidad que por concepto de pena se descontará a EL CONTRATISTA.
- c)- Si, no obstante la aplicación de la pena señalada, se determina algún saldo a favor de EL CONTRATISTA, LA UNIVERSIDAD pondrá a disposición del mismo el pago correspondiente, mediante su ofrecimiento o la consignación respectiva, o bien, solicitará el reintegro de los importes resultantes.

Si la pena fuera igual al saldo que en su caso existe a favor de EL CONTRATISTA, se tendrá por elaborado el finiquito correspondiente y LA UNIVERSIDAD quedará liberada de cualquier responsabilidad derivada del contrato. Cualquier derecho de cobro que hubiese existido a favor de EL CONTRATISTA quedará sin efectos, sin responsabilidad alguna para LA UNIVERSIDAD.

RESPONSABILIDAD DEL CONTRATISTA

DÉCIMA SEGUNDA. Las partes convienen en que EL CONTRATISTA se compromete a cumplir con todas y cada una de las obligaciones que imponen la Ley Federal del Trabajo, Ley del Seguro Social y demás ordenamientos legales aplicables a los patrones de ejecución de obra; por lo tanto, EL CONTRATISTA será el único responsable y obligado frente a los trabajadores, ante todo tipo de autoridades ya sean administrativas, judiciales o laborales, Federales, Estatales o Municipales, por todas las obligaciones derivadas y relacionadas con la obra objeto del presente contrato y de la relación laboral.

En consecuencia, EL CONTRATISTA asume todas las responsabilidades como patrón en relación con los trabajadores que emplee en esta obra, directamente o en su caso por medio de subcontratistas, liberando de posibles indemnizaciones, demandas o cualquier reclamación que éstos iniciaren en contra de LA UNIVERSIDAD.

En consecuencia LA UNIVERSIDAD, no será responsable por ninguna reclamación que en contra de EL CONTRATISTA presenten sus empleados o colaboradores, obligándose éste a sacar en paz y a salvo a LA UNIVERSIDAD de cualquier reclamación de esta naturaleza, ya sea laboral, civil o penal, incluyéndose los accidentes de trabajo.

Asimismo, será obligación de EL CONTRATISTA hacer el pago de las contribuciones correspondientes de los trabajadores que emplee en la obra.

En caso de que EL CONTRATISTA, su personal, o cualquier persona que éste designe, realice obras o actividades que afecten o puedan afectar el medio ambiente, estará obligado a prevenir, minimizar o reparar los daños que cause, así como a asumir los costos que dicha afectación implique, liberando a LA UNIVERSIDAD de toda responsabilidad.

VICIOS O DEFECTOS OCULTOS DE LA OBRA

DÉCIMA TERCERA. EL CONTRATISTA se obliga en este acto a responder por desajustes constructivos, vicios o defectos ocultos que aparezcan y que procedan de vicios en la obra, hechura en la construcción de la obra objeto del presente contrato.

SUBCONTRATOS

DÉCIMA CUARTA. Previa autorización por escrito de LA UNIVERSIDAD, EL CONTRATISTA podrá concertar los subcontratos que sean necesarios, para obras parciales o especializadas, quedando a cargo y bajo responsabilidad total de EL CONTRATISTA el pago, la coordinación de estos trabajos subcontratados, y las responsabilidades civiles, penales, laborales, fiscales y en general cualquier otra que se pudiera originar por dicho motivo, así como la calidad de los mismos.

DURACIÓN DEL CONTRATO

DÉCIMA QUINTA. El presente contrato tendrá una duración igual al tiempo señalado para ejecución y terminación de la obra, y terminará tan pronto las partes hayan cumplido con todas y cada una de sus obligaciones.

No obstante lo anteriormente estipulado, las partes convienen en que LA UNIVERSIDAD podrá dar por terminado anticipadamente este contrato, en cuyo caso, se procederá de la siguiente forma:

- a) Se deberá dar aviso por escrito con 5 (cinco) días de anticipación;
- b) Se hará una estimación de la obra ejecutada hasta la fecha en que se decida la terminación anticipada mencionada;
- c) De acuerdo con dicha estimación y con lo estipulado en las cláusulas PRIMERA y SEGUNDA de este contrato, se procederá a realizar el finiquito correspondiente;



UNIVERSIDAD DE GUADALAJARA

Red Universitaria de Jalisco

RESCISIÓN DEL CONTRATO

DÉCIMA SEXTA. Además de las causas previstas por la Ley, las partes convienen en que el presente contrato podrá ser rescindido por alguna de las partes cuando la otra no haya cumplido con todas o alguna de las obligaciones que a su cargo se derivan de este contrato, en especial la ejecución de la obra por **EL CONTRATISTA**; así como la falta de pago y suministro de las cantidades señaladas en este contrato para dicha obra por **LA UNIVERSIDAD**.

Serán causas de rescisión del presente contrato las que a continuación se mencionan enunciativamente más no limitativamente:

- Si **EL CONTRATISTA**, por causas imputables a él o a sus dependientes o en su caso subcontratistas, no ejecuta los trabajos según lo acordado en el anexo del contrato.
- Si **EL CONTRATISTA** no entrega la obra totalmente terminada dentro del plazo señalado en el anexo de carácter técnico citados y el presente contrato.
- Si **EL CONTRATISTA** no ejecuta alguno o algunos de los trabajos descritos en el anexo "A", conforme a los tiempos establecidos en dicho anexo para cada una de ellos.
- Si **EL CONTRATISTA** suspende injustificadamente los trabajos de construcción o se niega a reparar o reponer alguna de las obras que hubiere sido rechazada por **LA UNIVERSIDAD**.
- Si **EL CONTRATISTA** cayera en insolvencia o se declare en concurso mercantil.
- Por muerte o disolución de **EL CONTRATISTA**, según corresponda.
- Si **EL CONTRATISTA**, sin causa justificada, suspende los trabajos por más de 5 días hábiles.
- Incumplimiento de **EL CONTRATISTA** por no estar al corriente de sus obligaciones directas e indirectas con su personal.
- En general por todo incumplimiento por parte de **EL CONTRATISTA** a cualquiera de las obligaciones derivadas del presente contrato, su anexo y la ley.

En caso de incumplimiento por parte de **EL CONTRATISTA** en cualquiera de las obligaciones previstas en este contrato **LA UNIVERSIDAD** podrá rescindir el contrato o exigir el cumplimiento del mismo.

PROCEDIMIENTO PARA RESCISIÓN ADMINISTRATIVA AL CONTRATISTA

DÉCIMA SÉPTIMA. Convienen las partes que en caso de que **EL CONTRATISTA** incurra en alguna de las causales de rescisión previstas en el presente o la ley, **LA UNIVERSIDAD** podrá iniciar el procedimiento de rescisión administrativa conforme a lo siguiente:

- Se iniciará a partir de que **LA UNIVERSIDAD** le comunique por escrito a **EL CONTRATISTA** el incumplimiento en que haya incurrido, para que en el término de cinco días hábiles exponga lo que a su derecho convenga y aporte, en su caso, las pruebas que estime pertinentes.
- Transcurrido el término anterior, **LA UNIVERSIDAD** resolverá considerando los argumentos y pruebas que hubiere hecho valer.
- La determinación de dar o no por rescindido el contrato deberá ser debidamente fundada, motivada y comunicada a **EL CONTRATISTA**.
- En caso de que **LA UNIVERSIDAD** opte por la rescisión, la misma operará de pleno derecho sin necesidad de declaración judicial, y sin que por ello incurra en responsabilidad, para lo cual levantará acta circunstanciada en la que se establezcan las condiciones y avances de obra, así como las cantidades de equipo y materiales ubicados en el área destinada a los trabajos.
- Por su parte **EL CONTRATISTA** se obliga a entregar la obra a **LA UNIVERSIDAD** sin más trámite que el requerimiento que al respecto realice **LA UNIVERSIDAD** por cualquier medio.
- LA UNIVERSIDAD**, formulará el finiquito correspondiente, dentro de los treinta días naturales siguientes a la fecha en que se levante el acta circunstanciada, a efecto de hacer constar los pagos pendientes que deba efectuar a **EL CONTRATISTA**, por concepto de los servicios prestados hasta el momento de la rescisión.

En caso de que **LA UNIVERSIDAD** opte rescindir el contrato por causa imputable a **EL CONTRATISTA**, éste, quedará obligado a cubrir los daños y perjuicios que por tal motivo ocasione a **LA UNIVERSIDAD**, con independencia de las acciones legales a que tenga derecho **LA UNIVERSIDAD**.

FIANZAS

DÉCIMA OCTAVA. **EL CONTRATISTA** otorgará a favor de **LA UNIVERSIDAD** las fianzas descritas en la carátula del presente contrato, las que deberán ser expedidas por una compañía legalmente constituida y registrada, con domicilio en la ciudad de Guadalajara Jalisco, y que se sujeten a la jurisdicción de los Tribunales Competentes de esta misma ciudad.

Adicionalmente **EL CONTRATISTA** manifiesta expresamente lo siguiente:

- Su conformidad para que la fianza de cumplimiento se pague independientemente de que se interponga cualquier tipo de recurso ante instancias del orden administrativo o no judicial.
- Su conformidad para que la fianza que garantiza el cumplimiento del contrato, permanezca vigente durante la substanciación de todos los procedimientos judiciales o arbitrales y los respectivos recursos que se interpongan con relación al presente contrato, hasta que sea dictada resolución definitiva que cause ejecutoria por parte de la autoridad o tribunal competente.
- Su aceptación para que la fianza de cumplimiento permanezca vigente hasta que las obligaciones garantizadas hayan sido cumplidas en su totalidad a satisfacción de **LA UNIVERSIDAD**.



UNIVERSIDAD DE GUADALAJARA

Red Universitaria de Jalisco

MODIFICACIONES A LA OBRA.

DÉCIMA NOVENA. Las partes convienen en que LA UNIVERSIDAD podrá hacer las modificaciones que estime convenientes al proyecto en ejecución o a la obra ejecutada, atendiendo a las necesidades de la misma; pidiendo por escrito a EL CONTRATISTA dichas modificaciones y solicitándole un presupuesto en un plazo no mayor de 5 (cinco) días naturales, a partir de la solicitud, para ser revisado y aprobado por LA UNIVERSIDAD a través de la Coordinación de Servicios Generales de la dependencia responsable.

Asimismo, las partes convienen en que ninguna modificación se iniciará hasta que LA UNIVERSIDAD haya aprobado, por escrito, el presupuesto correspondiente y se haya definido si la modificación amerita un aumento en el plazo de terminación de la obra, pudiendo LA UNIVERSIDAD, modificar los volúmenes de los materiales del catálogo de conceptos sin que esto signifique un cambio en los precios unitarios pactados originalmente.

En este sentido queda establecido que las nuevas condiciones contractuales derivadas de las modificaciones solicitadas por LA UNIVERSIDAD, deberán de constar por escrito en el convenio modificatorio correspondiente, apegándose a la normatividad aplicable, y a través de los instrumentos jurídicos correspondientes, obligándose las partes a las nuevas estipulaciones, a partir de la fecha de su firma.

En caso de cualquier modificación al monto o el plazo pactado en el presente contrato y/o sus anexos, EL CONTRATISTA se obliga a entregar a LA UNIVERSIDAD, dentro de los 03 (tres) días naturales siguientes a la formalización del convenio modificatorio respectivo; el documento modificatorio de la o las fianzas otorgadas originalmente conforme a los términos establecidos en este contrato, en el cual se le garanticen las obligaciones de este contrato y del convenio modificatorio correspondiente. En el caso de que EL CONTRATISTA no cumpla con dicha entrega, LA UNIVERSIDAD podrá determinar la rescisión administrativa del contrato. El documento modificatorio deberá contener la estipulación de que es conjunto, solidario e inseparable de la fianza inicialmente presentada por EL CONTRATISTA.

SUPLETORIEDAD BASES

VIGÉSIMA. Ambas partes acuerdan que cualquier controversia relacionada con la interpretación, contenido o ejecución del presente contrato, se sujetará a lo establecido en el presente contrato y de manera supletoria a lo establecido en los documentos señalados a continuación y en el orden siguiente; en el anexo, las bases del procedimiento correspondiente que en su caso existan, la propuesta presentada por EL CONTRATISTA, la legislación universitaria y demás leyes aplicables.

En este sentido queda establecido que si existe alguna discrepancia en la información contenida en alguno de los documentos señalados en el párrafo anterior, siempre será aplicable la disposición que sea más favorable para LA UNIVERSIDAD, quedando sin efectos la disposición distinta.

LEGISLACIÓN Y JURISDICCIÓN APLICABLES

VIGÉSIMA PRIMERA. Para la interpretación, cumplimiento, controversia o cualquier cuestión derivada de este contrato, las partes convienen en someterse expresamente a las autoridades de la ciudad de Guadalajara, Jalisco, renunciando desde este momento a cualquier otro que les pudiera corresponderles en razón de su domicilio presente o futuro.

Leído que fue el presente contrato por las partes y conformes con su contenido y alcance, ratifican y firman en triplicado en la carátula del mismo, de conformidad ante los testigos, en la ciudad de Guadalajara, Jalisco.

DEPENDENCIA: SISTEMA DE EDUCACION MEDIA SUPERIOR

PROYECTO: Construcción de cancha multiusos con gradería en la Escuela Preparatoria Regional de Santa Anita, en Tlaquepaque, Jalisco.

LICITACION: LI-SEMS-070-FCIEMS15-2015

No.	CONCEPTO	U.	CANT.	P.U.		IMPORTE
				NUMERO	LETRA	
GRADERIAS						
PRELIMINARES						
1	LIMPIEZA DE TERRENO RETIRANDO BASURA Y DESHIERBE FUERA DE LA OBRA. INCLUYE: RECOLECCION, JUNTA, RETIRO FUERA, DENTRO DE LA OBRA, HERRAMIENTA Y MANO DE OBRA (PROYECCION DE CUBIERTA)	M2	345.87	23.01	***** VEINTITRES PESOS 01/100 M.N.***	7,958.47
2	TRAZO Y NIVELACION DE EDIFICIOS PROYECCION DE CUBIERTA ESTABLECIENDO REFERENCIAS DEFINITIVAS, CON TRANSITO Y NIVEL. INCLUYE: PERSONAL TECNICO CALIFICADO, ESTACAS, MOJONERAS, LOCALIZACION DE ENTRE EJES, BANCOS DE NIVEL, MATERIALES PARA SEÑALAMIENTO, EQUIPO, HERRAMIENTA Y MANO DE OBRA.	M2	345.87	7.65	***** SIETE PESOS 65/100 M.N.***	2,645.91
3	DESPLANTE DE TERRENO NATURAL POR CUALQUIER MEDIO, CON ESPESOR PROMEDIO DE 20 CM. INCLUYE: CARGA Y ACARREO DEL PRODUCTO FUERA DE LA OBRA, MANO DE OBRA, HERRAMIENTA Y EQUIPO (PROYECCION DE CUBIERTA)	M2	345.87	23.01	***** VEINTITRES PESOS 01/100 M.N.***	7,958.47
4	EXCAVACION A CIELO ABIERTO POR CUALQUIER MEDIO, MATERIAL TIPO "B" DE 0 A 2.00 M. DE PROFUNDIDAD, EN SECO. INCLUYE: TRASPALEO, CARGA Y ACARREOS DEL MATERIAL AL 100% FUERA DE LA OBRA AL LUGAR AUTORIZADO POR LAS AUTORIDADES CORRESPONDIENTES, MEDIDO EN BANCO."	M3	34.65	94.84	***** NOVENTA Y CUATRO PESOS 64/100 M.N.***	3,286.21
5	EXCAVACION EN CEPAS POR CUALQUIER MEDIO, MATERIAL TIPO "B", DE 0 A 2.00 M. DE PROFUNDIDAD, EN AGUA, INCLUYE: AFINE DE TALUDES Y FONDO Y ACARREOS DEL MATERIAL EXCEDENTE FUERA DE LA OBRA AL LUGAR INDICADO POR LA SUPERVISION, MEDIDO EN BANCO."	M3	320.86	101.64	***** CIENTO UN PESOS 64/100 M.N.***	32,612.21
6	TALA Y DESENRAÍCE DE ARBOL Y/O PALMERA EXISTENTE DE 10 A 60 CMS. DE DIAMETRO, Y DE 1 A 4 MTS DE ALTURA, INCLUYE: ACARREO FUERA DE LA OBRA, EXCAVACION REQUERIDA PARA LA EXTRACCION DE TOCON Y RAICES Y ACARREO FUERA DE LA OBRA AL LUGAR INDICADO POR LA SUPERVISION.	PZA	5.00	4,387.14	***** CUATRO MIL TRESCIENTOS OCHENTA Y SIETE PESOS 14/100 M.N.***	21,935.70
SUMA						76,396.96
CIMENTACION						
7	PLANTILLA DE CONCRETO F'C=100 KG/CM2, TMA=3/4, DE 6.00 CM DE ESPESOR PROMEDIO. INCLUYE: MATERIALES, HERRAMIENTAS, AFINE, NIVELACION, LIMPIEZA, MANO DE OBRA Y ACARREOS.	M2	112.23	140.6	***** CIENTO CUARENTA PESOS 60/100 M.N.***	15,779.54
8	CIMBRA CON SONOTUBO, ACABADO APARENTE, EN COLUMNAS, EN DIAMETROS DE 0.30 A 0.55 M. INCLUYE: MATERIALES, CORTES, HABILITADO, CIMBRA, DESCIMBRA, DESPERDICIOS, PLOMEO, DETALLADO, LIMPIEZA, HERRAMIENTAS, MANO DE OBRA Y ACARREOS A CUALQUIER NIVEL.	ML	9.60	127.76	***** CIENTO VEINTISIETE PESOS 76/100 M.N.***	1,226.50
9	CIMBRA ACABADO COMUN, EN CIMENTACION, INCLUYE: DESPERDICIO, HABILITADO, CIMBRADO Y DESCIMBRA, NIVELACION, PLOMEO MATERIAL, MANO DE OBRA, LIMPIEZA, HERRAMIENTA, ACARREO DEL MATERIAL DENTRO Y FUERA DE LA OBRA.	M2	254.72	215.41	***** DOSCIENTOS QUINCE PESOS 41/100 M.N.***	54,869.24
10	SUMINISTRO, HABILITADO, ARMADO Y COLOCACION DE ACERO DE REFUERZO FY=4,200 KG/CM2 (G.E.) DE CUALQUIER DIAMETRO, EN CIMENTACION, INCLUYE: MATERIALES, HABILITADO, DOBLECES, SILLETAS, ANILLOS, GANCHOS, ESCUADRAS, TRASLAPES, DESPERDICIOS, HERRAMIENTAS, MANO DE OBRA Y ACARREOS.	KG	4,866.56	20.23	***** VEINTE PESOS 23/100 M.N.***	98,450.51

DEPENDENCIA: SISTEMA DE EDUCACION MEDIA SUPERIOR

PROYECTO: Construcción de cancha multiusos con gradería en la Escuela Preparatoria Regional de Santa Anita, en Tlaquepaque, Jalisco.

LICITACION: LI-SEMS-070-FC/IIEMS15-2015

No.	CONCEPTO	U.	CANT.	P.U.		IMPORTE	
				NUMERO	LETRA		
11	SUMINISTRO Y COLOCACION DE CONCRETO PREMÉZCLADO EN CIMENTACION (ZAPATAS, DADOS, CONTRATRABES Y MUROS) RESISTENCIA FC= 250 KG/CM2. T.M.A. 3/4, R.N. BOMBEABLE, INCLUYE: SUMINISTRO, BOMBEO, DESPERDICIOS, MUESTREO, PRUEBAS DE LABORATORIO DIFERENTE A LA CONCRETERA A LOS 7,14 Y 28 DIAS, COLADO, NIVELADO Y ENRASADO, VIBRADO, CURADO, HERRAMIENTA, MANO DE OBRA Y EQUIPO."	M3	47.31	1796.35	***** UN MIL SETECIENTOS NOVENTA Y SEIS PESOS 35/100 M.N.***	84,985.32	
12	RELLENO EN CAPAS POR CUALQUIER MEDIO, CON MATERIAL PRODUCTO DE EXCAVACION INCORPORANDO CEMENTO EN PROPORCION DE 8:1 EN VOLUMEN, COMPACTADO AL 90% PROCTOR, EN CAPAS DE 20 CM, MEDIDO COMPACTO. INCLUYE: HUMEDAD OPTIMA, MATERIALES Y ACARREOS, INCLUYE PRUEBAS DE COMPACTACION.	M3	142.16	352.08	***** TRESCIENTOS SESENTA Y DOS PESOS 08/100 M.N.***	51,473.29	
13	RELLENO COMPACTADO AL 90 % PROCTOR, CON MATERIAL DE BANCO, EN CAPAS DE 20 CM DE ESPESOR, AGREGANDO AGUA PARA LOGRAR SU HUMEDAD OPTIMA, AL 90%. POR CUALQUIER MEDIO, MEDIDO COMPACTO. INCLUYE: SUMINISTRO DE MATERIAL, PRUEBAS DE COMPACTACION Y ACARREOS.	M3	266.58	213.93	***** DOSCIENTOS TRECE PESOS 93/100 M.N.***	57,029.46	
14	MURETE DE ENRASE EN CIMENTACION CON BLOCK SOLIDO DE CEMENTO 11 X 14 X 28 CM DE SECCION, A SOGA, ASENTADO CON MORTERO CEMENTO-ARENA EN PROP. 1:3, ACABADO COMUN, INC. ACARREOS.	M2	32.12	227.68	***** DOSCIENTOS VEINTISIETE PESOS 68/100 M.N.***	7,313.08	
15	ANCLAJE DE CASTILLO EN CIMENTACION 14 X 20 CMS., CONCRETO FC=250 KG/CM2, ARMADO CON 4 VARILLAS DEL #3 (3/8) Y ESTIBOS DEL #2 A CADA 20 CMS., CIMBRA COMUN, INCLUYE: CIMBRADO, DESCIMBRADO, CURADO Y VIBRADO. "	ML	48.5	245.3	***** DOSCIENTOS CUARENTA Y CINCO PESOS 30/100 M.N.***	11,897.05	
ESTRUCTURA DE CONCRETO						SUMA	383,023.98
16	SUMINISTRO, FABRICACION Y COLOCACION DE ANCLAS DE ACERO A-36 PARA FIJACION DE BARANDAL A BASE DE PLACA DE 4 X 4 X 1/4 Y SOLERA DE 1 1/2" X 1/4" DE 40 CMS. DE DESARROLLO. INCLUYE: NIVELACION, PLOMEO, SOLDADURA, DESPERDICIOS, MATERIALES, HERRAMIENTAS Y MANO DE OBRA."	PZA	78.00	159.02	***** CIENTO CINCUENTA Y NUEVE PESOS 02/100 M.N.***	12,403.56	
17	SUMINISTRO, HABILITADO, ARMADO Y COLOCACION DE ACERO DE REFUERZO FY= 4200 KG/CM2, CUALQUIER DIAMETRO EN ESTRUCTURA, INCLUYE ALAMBRE RECOCIDO, CORTES, BANCHOS, TRASLAPES A CUALQUIER NIVEL Y DESPERDICIOS.	KG	11,259.06	20.23	***** VEINTE PESOS 23/100 M.N.***	227,770.78	
18	CIMBRA APARENTE EN ESTRUCTURA (COLUMNAS, TRABES, MUROS DE REFUERZO, LOSAS FALDONES) CON TRIPLAY DE PINO DE 19 MM. Y MADERA DE PINO DE 2DA. INCLUYE; CHAFLAN DE 1" EN ESQUINA COLUMNAS Y TABLEREADO EN MUROS Y LOSAS, HABILITADO, CIMBRADO, DESMOLDANTE, DESCIMBRADO, NIVELADO, PLOMEADO Y TROQUELADO A CUALQUIER NIVEL.	M2	994.42	248.82	***** DOSCIENTOS CUARENTA Y OCHO PESOS 82/100 M.N.***	247,431.58	
19	CIMBRA CON SONOTUBO, ACABADO APARENTE EN COLUMNAS, EN DIAMETROS DE 0.30 A 0.55 M. INCLUYE: MATERIALES, CORTES, HABILITADO, CIMBRA, DESCIMBRADO, DESPERDICIOS, PLOMEO, DETALLADO, LIMPIEZA, HERRAMIENTAS, MANO DE OBRA Y ACARREOS A CUALQUIER NIVEL.	ML	9.93	127.76	***** CIENTO VEINTISIETE PESOS 76/100 M.N.***	1,268.65	

DEPENDENCIA: SISTEMA DE EDUCACION MEDIA SUPERIOR

PROYECTO: Construcción de cancha multiusos con gradería en la Escuela Preparatoria Regional de Santa Anita, en Tlaquepaque, Jalisco

FECHA: 01/SEMS-070-FCIEMS15-2015

CONCEPTO	U.	CANT.	P.U.		IMPORTE	
			NUMERO	LETRA		
ADMINISTRACIÓN Y COLOCACIÓN DE CONCRETO Premezclado para Fc=250 KG/CM2 T.M.A = 3/4. R.H. EN ESTRUCTURA Y PLANAS INCLUYE BOMBEO, COLADO, AFINE ACABADO, CURADO DEL CONCRETO VIBRADO Y DESPERDICIO, A CUALQUIER FORMA	M3	70.53	1,796.35	***** UN MIL SETECIENTOS NOVENTA Y CINCO PESOS 35/100 M.D. ***	126,545.31	
ESTRUCTURA METALICA PARA CUBIERTA					SUMA	616,571.15
ADMINISTRACIÓN FABRICACION Y COLOCACION DE ANCLAS PARA ESTRUCTURA ARI BASE DE 4 VARILLAS DE REDONDO LISO DE 1" DE DIAMETRO DE ACERO ASTM F1554 Fy= 2,531 KG/CM2 DE 90 CM DE LONGITUD TOTAL, ROSCA DE 15 CMS EN AMBAS BANDAS ATORNILLADA A UNA PLACA CON 4 BARRENOS DE 1 1/4" EN AMBOS LADOS, CON TUERCAS Y RONDANAS PLANAS DE 1" INCLUYE MATERIALES, ACARREOS, DESPERDICIOS, CORTES, RECIBIR CON FESTER GROUT 5 CMS DE ESPESOR EN PLACA DE SECCION DE 85 X 85 CMS, ROSCADO, SOLDADURA E-7018, TUERCAS, RONDANAS, MANO DE OBRA CALIFICADA, EQUIPO Y HERRAMIENTA	JGO	12.00	3035.09	***** TRES MIL TREINTA Y CINCO PESOS 00/100 M.D. ***	36,421.08	
ADMINISTRACIÓN FABRICACION Y COLOCACION DE ANCLAS PARA ESTRUCTURA ARI BASE DE 4 VARILLAS DE REDONDO LISO DE 3/4" DE DIAMETRO DE ACERO ASTM F1554 Fy= 2,531 KG/CM2 DE 90 CM DE LONGITUD TOTAL, ROSCA DE 10 CMS EN AMBAS BANDAS ATORNILLADA A UNA PLACA CON 4 BARRENOS DE 3/4" EN AMBOS LADOS, CON TUERCAS Y RONDANAS PLANAS DE 3/4" INCLUYE MATERIALES, ACARREOS, DESPERDICIOS, CORTES, RECIBIR CON FESTER GROUT 5 CMS DE ESPESOR EN PLACA DE SECCION DE 85 X 85 CMS, ROSCADO, SOLDADURA E-7018, TUERCAS, RONDANAS, MANO DE OBRA CALIFICADA, EQUIPO Y HERRAMIENTA	JGO	6.00	1628.35	***** UN MIL SEISCIENTOS VEINTIOCHO PESOS 35/100 M.D. ***	9,770.10	
ADMINISTRACIÓN FABRICACION Y COLOCACION DE ANCLAS PARA ESTRUCTURA ARI BASE DE 4 VARILLAS DE REDONDO LISO DE 3/4" DE DIAMETRO DE ACERO ASTM F1554 Fy= 2,531 KG/CM2 DE 90 CM DE LONGITUD TOTAL, ROSCA DE 10 CMS EN AMBAS BANDAS ATORNILLADA A UNA PLACA CON 4 BARRENOS DE 3/4" EN AMBOS LADOS, CON TUERCAS Y RONDANAS PLANAS DE 3/4" INCLUYE MATERIALES, ACARREOS, DESPERDICIOS, CORTES, RECIBIR CON FESTER GROUT 5 CMS DE ESPESOR EN PLACA DE SECCION DE 85 X 85 CMS, ROSCADO, SOLDADURA E-7018, TUERCAS, RONDANAS, MANO DE OBRA CALIFICADA, EQUIPO Y HERRAMIENTA	JGO	10.00	1268.46	***** UN MIL DOSCIENTOS SESENTA Y OCHO PESOS 48/100 M.D. ***	12,684.60	
ADMINISTRACIÓN FABRICACION Y COLOCACION DE ANCLAS PARA ESTRUCTURA ARI BASE DE 4 VARILLAS DE REDONDO LISO DE 5/8" DE DIAMETRO DE ACERO ASTM F1554 Fy= 2,531 KG/CM2 DE 90 CM DE LONGITUD TOTAL, ROSCA DE 10 CMS EN AMBAS BANDAS ATORNILLADA A UNA PLACA CON 4 BARRENOS DE 5/8" EN AMBOS LADOS, CON TUERCAS Y RONDANAS PLANAS DE 5/8" INCLUYE MATERIALES, ACARREOS, DESPERDICIOS, CORTES, RECIBIR CON FESTER GROUT 5 CMS DE ESPESOR EN PLACA DE SECCION DE 85 X 85 CMS, ROSCADO, SOLDADURA E-7018, TUERCAS, RONDANAS, MANO DE OBRA CALIFICADA, EQUIPO Y HERRAMIENTA	JGO	5.00	1132.00	***** UN MIL CIENTO TREINTA Y DOS PESOS 00/100 M.D. ***	5,660.00	

SECRETARIA ADMINISTRATIVA

DEPENDENCIA: SISTEMA DE EDUCACION MEDIA SUPERIOR
 PROYECTO: Construcción de cancha multiusos con gradería en la Escuela Preparatoria Regional de Santa Anita, en Tlaquepaque, Jalisco.

LICITACION: LI-SEMS-070-FCIEMS15-2015

No.	CONCEPTO	U.	CANT.	P.U.		IMPORTE	
				NUMERO	LETRA		
25	MONTAJE DE ESTRUCTURA METALICA A BASE DE VIGAS IPR DE 8 A 12" DE DIFERENTES PESOS, INCLUYE: ELEVACIONES A CUALQUIER NIVEL, NIVELACION, CORTES, AJUSTES, SOLDADURAS CON EQUIPO ELECTRICO, MANO DE OBRA, Y HERRAMIENTAS."	KG	932.50	5.70	***** CINCO PESOS 70/100 M.N.***	5,315.25	
26	SUMINISTRO Y HABILITADO DE ESTRUCTURA METALICA DE ACERO ASTMA-36 FY=2530 KG/CM2, SOLDADOS Y/O ATORNILLADOS, (PERFILES IPR, IPS, CPS, OR, OC, TUBOS REDONDOS, PTR, REDONDOS SOLIDO, SOLERAS Y PLACAS, ETC, DIFERENTES DIMENSIONES Y CALIBRES,) PARA COLUMNAS, ARMADURAS, TRABES Y VIGAS, DE ACUERDO A PLANOS DE DETALLES. INCLUYE: MATERIALES MENORES Y DE CONSUMO, TRAZO, CORTES, AJUSTES, DESPERDICIOS, ENDEREZADO, ROLADO, BISELADO, DESCALIBRES, BARRENOS, SOLDADURA, UNA PRUEBA RADIOGRAFICA POR CADA 500 KG. DE ACERO. FLETES, MANO DE OBRA CALIFICADA, HERRAMIENTA Y EQUIPO	KG	9,777.22	27.81	***** VEINTISIETE PESOS 91/100 M.N.***	271,904.19	
27	MONTAJE NIVELACION Y PLOMEO DE ESTRUCTURA METALICA DE ACERO ASTMA-36 FY=2530 KG/CM2, SOLDADOS Y/O ATORNILLADOS, (PERFILES IPR, IPS, CPS, OR, OC, TUBOS REDONDOS, PTR, REDONDOS SOLIDO, SOLERAS Y PLACAS, ETC, DIFERENTES DIMENSIONES Y CALIBRES,) PARA COLUMNAS, ARMADURAS, TRABES Y VIGAS, DE ACUERDO A PLANOS DE DETALLES. INCLUYE: MATERIALES MENORES Y DE CONSUMO, TRAZO, CORTES, AJUSTES, BARRENOS, TORQUES, RONDANAS, SOLDADURA, UNA PRUEBA RADIOGRAFICA Y/O LIQUIDOS PENETRANTES POR CADA 1500 KG. DE ACERO, PINTURA ANTICORROSIVA, MANO DE OBRA CALIFICADA, HERRAMIENTA, EQUIPO Y ACARREOS A CUALQUIER ALTURA.	KG	9,777.22	5.88	***** CINCO PESOS 88/100 M.N.***	57,490.05	
28	SUMINISTRO, FABRICACION, MONTAJE Y COLOCACION DE PARASOL DE 2.90 MTS., A BASE DE PERFILES ESTRUCTURALES PTR DE 2 Y LAMINA DE POLICARBONATO COLOR CRISTAL DE 10MM. DE ESP. CON PREFILES DE ALUMINIO DE 1" X 2", REMACHADA A BASTIDOR (DE ACUERDO A CROQUIS) INCLUYE: PLACAS DE 15 X 15 CMS EMPOTRADA A ARMADURA, TENSOR A BASE DE REDONDO LISO DE 1/2", TUBO DE 4" DE PVC, AJUSTES, EQUIPOS, HERRAMIENTAS, MANO DE OBRA, MATERIALES MENORES, DESPERDICIOS, ACARREOS Y MANIOBRAS."	M2	75.69	1,332.52	***** UN MIL TRESCIENTOS TREINTA Y DOS PESOS 52/100 M.N.***	100,858.44	
CADENAS, MUROS Y CASTILLOS						SUMA	500,104.01
29	DALA DE CONCRETO F'C=250 KG/CM2, T.M.A.=3/4, CON SECCION DE 14 X 25 CMS., ARMADA CON 4 VARILLAS DEL # 3 Y ESTRIBOS DEL NO. 2 @ 20 CMS., INCLUYE: ARMADO, COLADO, CURADO, VIBRADO, CIMBRA COMUN, DESCIMBRA, DESPERDICIOS, TRASLAPES, CRUCES DEL ACERO CON ELEMENTOS TRANSVERSALES, MANO DE OBRA, HERRAMIENTA Y ACARREOS EN CUALQUIER NIVEL."	ML	101.63	269.26	***** DOSCIENTOS SESENTA Y NUEVE PESOS 25/100 M.N.***	27,364.83	
30	DALA DE CONCRETO F'C=250 KG/CM2, T.M.A.=3/4, CON SECCION DE 14 X 20 CMS., ARMADA CON 4 VARILLAS DEL # 3 Y ESTRIBOS DEL NO. 2 @ 20 CMS., INCLUYE: ARMADO, COLADO, CURADO, VIBRADO, CIMBRA APARENTE, DESCIMBRA, DESPERDICIOS, TRASLAPES, ESCUADRAS, CRUCE DE VARILLAS CON ELEMENTOS TRANSVERSALES, ANDAMIOS, MANO DE OBRA, HERRAMIENTA Y ACARREOS A CUALQUIER ALTURA.	ML	152.45	265.16	***** DOSCIENTOS SESENTA Y CINCO PESOS 16/100 M.N.***	40,423.64	

DEPENDENCIA: SISTEMA DE EDUCACION MEDIA SUPERIOR
 PROYECTO: Construcción de cancha multiusos con gradería en la Escuela Preparatoria Regional de Santa Anita, en Tlaquepaque, Jalisco.

LICITACION: LI-SEMS-070-FCIEMMS15-2015

No.	CONCEPTO	U.	CANT.	P.U.		IMPORTE
				NUMERO	LETRA	
31	DALA DE CONCRETO FC=250 KG/CM2, T.M.A.=3/4, CON SECCION DE 14 X 15 CMS., ARMADA CON 4 VARILLAS DEL # 3 Y ESTRIBOS DEL NO. 2 @ 20 CMS., INCLUYE: ARMADO, COLADO, CURADO, VIBRADO, CIMBRA COMUN, DESCIMBRA, DESPERDICIOS, MANO DE OBRA, HERRAMIENTA Y ACARREOS A CUALQUIER ALTURA."	ML	34.54	208.48	***** DOSCIENTOS OCHO PESOS 48/100 M.N.***	7,200.90
32	CASTILLO DE CONCRETO FC=250 KG/CM2, T.M.A.=3/4, CON SECCION DE 14 X 20 CMS., ARMADA CON 4 VARILLAS DEL # 3 Y ESTRIBOS DEL NO. 2 @ 20 CMS., INCLUYE: ARMADO, COLADO, CURADO, VIBRADO, CIMBRA COMUN, DESCIMBRA, DESPERDICIOS, MANO DE OBRA, HERRAMIENTA Y ACARREOS A CUALQUIER ALTURA."	ML	236.28	254.64	***** DOSCIENTOS CINCUENTA Y CUATRO PESOS 64/100 M.N.***	60,166.34
33	IMPERMEABILIZACION DE CADENAS DE DESPLANTE EN MUROS, CON UNA CAPA DE EMULTEX, DOS CAPAS DE BITUMEX Y UNA CAPA DE CRISTAFLEX, INCLUYE: HERRAMIENTA, ACARREOS Y MANO DE OBRA.	ML	101.63	38.27	***** TREINTA Y OCHO PESOS 27/100 M.N.***	3,889.38
34	SEPARACION MURO-COLUMNA CON CANAL LAMINA NO. 18 DE 48 CMS. DE DESARROLLO, CON PLACA POLIESTITENO 3/4 X 15 CM. ANCHO, FIJADA A COLUMNA. INCLUYE: ELEMENTOS DE FIJACION, MATERIALES MENORES, HERRAMIENTAS, DESPERDICIOS, PINTURA DE ESMALTE EN CANAL DE LAMINA, LIMPIEZA, MANO DE OBRA Y ACARREOS.	ML	108.26	131.43	***** CIENTO TREINTA Y UN PESOS 43/100 M.N.***	14,228.61
35	SUMINISTRO Y COLOCACION DE VARILLAS DE 3/8" EN LOSA PARA AMARRE DE CASTILLOS INCLUYE: PERFORACION DE 3 CMS. EN LOSA DE CONCRETO CON BROCA DE 1/2" POR VARILLA, LIMPIEZA DE LA PERFORACION CON BOMBA DE AIRE Y/O COMPRESOR, APLICAR ADHESIVO EPOXICO DE INYECCION MILITRE 500 Y COLOCAR VARILLA DE 3/8" DE 30 CMS. DE LARGO Y 3 CMS. DE EMPOTRE A LA LOSA. (VER NOTA DOS PLANOS ESTRUCTURALES)	PZA	65.00	137.43	***** CIENTO TREINTA Y SIETE PESOS 43/100 M.N.***	8,932.95
36	PARJADO DE ESCALON DE 35 CM. DE HUELLA Y 18 CM. DE PERALTE CON LADRILLO DE LAMA 5 X 11 X 22, ASENTADO CON MORTERO CEMENTO-ARENA 1:3 SOBRE RAMPA DE CONCRETO. INCLUYE: NIVELACION, DESCIMBRA, LIMPIEZA, HERRAMIENTAS, MATERIALES, MANO DE OBRA Y ACARREOS.	ML	131.87	179.61	***** CIENTO SETENTA Y NUEVE PESOS 61/100 M.N.***	23,665.17
37	MURO DE LADRILLO DE BARRO ROJO RECOCIDO 7X 14X 28 CM. DE 14 CM. DE ESPACABADO COMUN, ASENT. CON MORT. CEM-ARE DE RIO 1:3 EN CUALQUIER NIVEL, INCL. ANDAMIOS, TRAZO, NIVELACION, PLOMEO, DESPERDICIO, ACARREOS, HERRAMIENTA Y MANO DE OBRA.	M2	439.52	235.88	***** DOSCIENTOS TREINTA Y CINCO PESOS 88/100 M.N.***	103,673.98
38	SUMINISTRO Y COLOCACION DE VITROMURO DE 20 X 20 CM X 10 CM DE ESPESOR, DE PRIMERA, TIPO HIELO, ASENTADO CON MORTERO CEM-ARENA EN PRP: 1-5 Y JUNTEADO CON CEMENTO BLANCO. INCLUYE: CORTES RECTOR, REMATES, CINTA TREAM EASY, CENEFA Y LIMPIEZA EN AMBAS CARAS.	M2	33.83	1,029.81	***** UN MIL VEINTINUEVE PESOS 81/100 M.N.***	34,838.47
SUMA						324,404.34
ACABADOS EN MUROS						
39	APLANADO DE MUROS Y/O TECHOS CON MORTERO CEMENTO-CAL-ARENA DE RIO EN PROP. 1:2:6 DE 2 CM. DE ESPESOR PROMEDIO, A PLOMO Y REGLA, ACABADO APALILLADO FINO. INCLUYE: FILETES Y BOLEADOS, MATERIALES, DESPERDICIOS, ANDAMIOS, HERRAMIENTAS, PLOMEO, NIVELACION, REMATES, LIMPIEZA DEL AREA DE TRABAJO Y ACARREOS A CUALQUIER NIVEL.	M2	879.04	130.88	***** CIENTO TREINTA PESOS 68/100 M.N.***	115,048.76
40	EMBOQUILLADO EN PUERTAS Y VENTANAS, CON MORTERO CEMENTO-CAL-ARENA 1:2:6, INCLUYE: BOLEADOS, ANDAMIOS Y ACARREOS.	ML	81.76	38.91	***** TREINTA Y OCHO PESOS 17/100 M.N.***	3,181.28

DEPENDENCIA: SISTEMA DE EDUCACION MEDIA SUPERIOR

PROYECTO: Construcción de cancha multiusos con gradería en la Escuela Preparatoria Regional de Santa Anita, en Tlaquepaque, Jalisco.

LICITACION: LI-SEMS-070-FCIEMS15-2015

No.	CONCEPTO	U.	CANT.	P.U.		IMPORTE
				NUMERO	LETRA	
41	RECUBRIMIENTO DE AZULEJO MARCA INTERCERAMIC EN MUROS DE BAÑOS LINEA COLOURS, MODELO WHITE PEARL DE 20 X 20 CMS ASENTADO CON CEMENTO CREST, INCLUYE: JUNTA A HUESO COLOR BLANCO, ACARREOS A CUALQUIER NIVEL.	M2	67.20	306.29	***** TRESCIENTOS SEIS PESOS 29/100 M.N.***	20,582.69
SUMA						138,812.72
CUBIERTA Y ACABADOS EN AZOTEA						
42	SUMINISTRO Y COLOCACION DE ECONOPANEL DE MULTYPANEL DE 1" cal.26-28, POLIURETANO Y LAMINA PINTRO REPINTADA A FUEGO 2 CARAS, INCLUYE: ELEMENTOS DE FIJACION PLACAS PIJAS ARANDELAS, TAPAGOTERO, CORTES, AJUSTES, TRASLAPES, DESPERDICIOS, TAPAJUNTAS, HERRAMIENTAS, SUMINISTRO Y COLOCACION DE CUBIERTA Y ACARREOS A CUALQUIER NIVEL.	M2	343.22	736.41	***** SETECIENTOS TREINTA Y SEIS PESOS 41/100 M.N.***	254,959.87
43	COLOCACION DE CABALLETE DE LAMINA PINTRO PINTADO A FUEGO PARA MULTYTECHO, INCLUYE: ACCESORIOS PARA SU COLOCACION, DESPERDICIOS Y ACARREOS A CUALQUIER NIVEL, (MULTYPANEL).	ML	29.41	50.32	***** CINCUENTA PESOS 32/100 M.N.***	1,479.91
44	SUMINISTRO Y COLOCACION DE CANALON EN CUBIERTA FORMADO POR LAMINA GALVANIZADA CAL. 18 EN FORMA DE "U" DE SECCION 25X25 CMS., INCLUYE: SOPORTES DE FIERRO ESTRUCTURALES DOBLES Y MATERIAL DE FIJACION	ML	29.41	194.02	***** CIENTO NOVENTA Y CUATRO PESOS 02/100 M.N.***	5,706.13
45	SUMINISTRO Y COLOCACION DE TUBO DE P.V.C. SANITARIO (ANGER) SERIE 25, CAMPANA, DE 6" (150 MM) DIAM., INCLUYE: CONEXIONES, TRAZO, DESPERDICIOS, PRUEBAS Y ACARREOS(COMO BAJANTE)	ML	43.70	152.52	***** CIENTO CINCUENTA Y DOS PESOS 52/100 M.N.***	6,665.12
46	SUMINISTRO Y COLOCACION DE TUBO DE P.V.C. SANITARIO (ANGER) SERIE 25, CAMPANA, DE 4" (100 MM) DIAM., INCLUYE: CONEXIONES, TRAZO, DESPERDICIOS, PRUEBAS Y ACARREOS(COMO BAJANTE)	ML	36.00	77.45	***** SETENTA Y SIETE PESOS 45/100 M.N.***	2,788.20
47	FABRICACION, SUMINISTRO E INSTALACION DE CASQUILLOS DE LAMINA PINTRO, CALIBRE 22, DE 15 CM. DE DIAMETRO X 30 CM. DE LARGO, PARA BAJANTE DE AGUAS PLUVIALES, INCLUYE: TRAZO, CORTES, RAMACHES, ELEMENTOS DE FIJACION, ROLADO, SELLADO EN UNIONES CON SIKAFLEX-1A, MANO DE OBRA, MATERIALES MENORES, ANDAMIOS, HERRAMIENTA, ACARREOS A CUALQUIER ALTURA	PZA	6.00	209.65	***** DOSCIENTOS NUEVE PESOS 65/100 M.N.***	1,257.90
SUMA						272,857.13
INSTALACION HIDROSANTARIA						
48	SALIDA HIDRAULICA DE 1 1/4"MM CON TUBERIA DE COBRE DE TIPO "M" HASTA 2.00 M INCLUYE : TRAZO, MATERIALES, INSTALACION, ACARREOS DE MATERIALES, CODOS, COPLES, CONEXIONES, PRUEBAS HIDROSTATICAS, SOLDADURA, HERRAMIENTA, MANO DE OBRA Y ACARREOS. EN CUALQUIER NIVEL	SAL	5.00	657.66	***** SEISCIENTOS CINCUENTA Y SIETE PESOS 66/100 M.N.***	3,288.30
49	SALIDA HIDRAULICA DE 13 MM CON TUBERIA DE COBRE DE TIPO "M" HASTA 2.00 M INCLUYE : TRAZO, MATERIALES, INSTALACION, ACARREOS DE MATERIALES, CODOS, COPLES, CONEXIONES, PRUEBAS HIDROSTATICAS, SOLDADURA, HERRAMIENTA, MANO DE OBRA Y ACARREOS EN CUALQUIER NIVEL	SAL	4.00	331.77	***** TRESCIENTOS TREINTA Y UN PESOS 77/100 M.N.***	1,327.08
	SALIDA HIDRAULICA DE 19 MM CON TUBERIA DE COBRE DE TIPO "M" HASTA 2.00 M INCLUYE : TRAZO, MATERIALES, INSTALACION, ACARREOS DE MATERIALES, CODOS, COPLES, CONEXIONES, PRUEBAS HIDROSTATICAS, SOLDADURA, HERRAMIENTA, MANO DE OBRA Y ACARREOS EN CUALQUIER NIVEL	SAL	2.00	395.96	***** TRESCIENTOS NOVENTA Y CINCO PESOS 96/100 M.N.***	791.92



SECRETARIA ADMINISTRATIVA

Handwritten signature

Handwritten signature

Handwritten signature

UNIVERSIDAD DE GUADALAJARA

SISTEMA DE EDUCACION MEDIA SUPERIOR

SECRETARIA ADMINISTRATIVA

COORDINACION DE SERVICIOS GENERALES

UNIDAD DE PROYECTOS Y CONSTRUCCION

DEPENDENCIA: SISTEMA DE EDUCACION MEDIA SUPERIOR

PROYECTO: Construcción de cancha multiusos con gradería en la Escuela Preparatoria Regional de Santa Anita, en Tlaquepaque, Jalisco.

LICITACION: LI-SEMS-070-FCIEMS15-2015

No.	CONCEPTO	U.	CANT.	P.U.		IMPORTE
				NUMERO	LETRA	
51	SALIDAS SANITARIAS PARA LAVABOS, TARJAS Y VERTEDEROS CON TUBERIA DE PVC DE NORMA DE 2" DE DIAMETRO, HASTA 2.00 M. INCLUYE : SUMINISTRO, INSTALACION, ACARREOS, CODOS, COPLES, CONEXIONES, PEGAMENTO, ENCOFRADO DE TUBERIA CON MORTERO CEMENTO-ARENA 1:5, HERRAMIENTA Y MANO DE OBRA."	SAL	6.00	299.56	***** DOSCIENTOS NOVENTA Y NUEVE PESOS 56/100 M.N.***	1,797.36
52	SALIDA SANITARIA PARA INODOROS CON TUBERIA DE PVC DE NORMA DE 4" DE DIAMETRO HASTA 2.00 M. INCLUYE : SUMINISTRO, ACARREO DE MATERIALES, TENDIDO DE TUBERIA, PANURAS EN MURO, EXCAVACIONES, ENCOFRADO DE TUBERIA CON MORTERO CEMENTO-ARENA 1:5, COPLES, TEES, CODOS, TEES, CONEXIONES, PEGAMENTO, PRUEBAS Y ACARREOS A CUALQUIER NIVEL.	SAL	3.00	348.38	***** TRESCIENTOS CUARENTA Y OCHO PESOS 38/100 M.N.***	1,045.14
53	LINEA DE DESCARGA SANITARIA CON TUBERIA DE PVC DE NORMA EN 6" DE DIAMETRO. INCLUYE : SUMINISTRO, INSTALACION, ACARREOS, TENDIDO DE TUBERIA, EXCAVACIONES, ENCOFRADO DE TUBERIA CON MORTERO DE CEMENTO-ARENA 1:4, COPLES, CODOS, TEES, CONEXIONES, PEGAMENTO, PRUEBAS Y ACARREOS A CUALQUIER NIVEL.	ML	36.89	166.18	***** CIENTO SESENTA Y SEIS PESOS 18/100 M.N.***	6,130.38
54	SALIDA SANITARIA EN PISO DE BAÑOS CON TUBERIA DE PVC DE NORMA EN 2" DIAM. HASTA 2.00 M. INCLUYE : SUMINISTRO, INSTALACION, ACARREO DE MATERIALES, CESPOL BOTE CON PAMPA DE OLOR, CODOS, COPLES, CONEXIONES, PEGAMENTO, ENCOFRADO DE TUBERIA CON MORTERO DE CEMENTO	SAL	4.00	302.59	***** TRESCIENTOS DOS PESOS 59/100 M.N.***	1,210.36
55	SUMINISTRO E INSTALACION DE COLADERA DE PISO MARCA HELVEX MODELO NO 282-35CH DE FIERRO FUNDIDO, CONTRA LA LATA Y REJILLA DE AC. INOXIDABLE DE 2" DIAMETRO INCLUYE: MATERIAL, ACCESORIOS DE CONEXIÓN, PRUEBAS, MATERIALES MENORES, ACARREOS DENTRO Y FUERA DE LA OBRA	PZA	2.00	1,333.71	***** UN MIL TRESCIENTOS TREINTA Y TRES PESOS 71/100 M.N.***	2,667.42
56	SUMINISTRO Y COLOCACION DE TAPON REGISTRO DE PVC CON TAPA DE ALUMINIO DE 4" DE DIAM., INCLUYE: CONEXIONES, MATERIALES, HERRAMIENTA Y MANO DE OBRA	PZA	2.00	158.04	***** CIENTO CINCUENTA Y OCHO PESOS 04/100 M.N.***	316.08
57	REGISTRO SANITARIO DE 0.80 X 0.80 X 1.00 M. CON MURO DE LADRILLO DE LAMA DE 5.5 X 11.0 X 22.0 CM, ASENTADO CON MORTERO CEMENTO-ARENA 1:3, APLANADO CON MORTERO CEMENTO-ARENA DE RIO 1:3, TAPA DE CONCRETO F'c=200 KG/CM2, MARCO Y CONTRAMARCO DE ANGULO DE 1 1/2 X 1/8". DESPERDICIOS Y ACARREOS	PZA	4.00	1,952.09	***** UN MIL NOVECIENTOS CINCUENTA Y DOS PESOS 09/100 M.N.***	7,808.36
58	CONSTRUCCION DE REGISTRO HIDRAULICO DE 0.60 X 0.60 M CIRCULAR A BASE DE LADRILLO ROJO DE LAMA A TEZON, ASENTADO CON MORTERO CEMENTO-ARENA 1:4; DESPLANTADO SOBRE PLANTILLA DE CONCRETO DE F'c= 100KG/CM2 DE 5CM DE ESPESOR. INCLUYE : APLANADOS DE CEMENTO-ARENA 1:4 DE 1 CM DE ESPESOR EN FONDO Y CARAS, TAPA CIEGA CIRCULAR DE 8 CM DE ESPESOR CON CONCRETO F'c=150KG/CM2 CON VAR #3 A CADA 10 CM EN AMBOS SENTIDOS, EXCAVACION, ACARREOS, RETIRO DE MATERIAL, HERRAMIENTA Y MANO DE OBRA.	PZA	2.00	1,302.64	***** UN MIL TRESCIENTOS DOS PESOS 64/100 M.N.***	2,605.28
59	SUMINISTRO Y COLOCACION DE REGISTRO DE TAPAJE CON TUBERIA DE PVC DE NORMA DE 4" SANITARIO, CONECTAR AL PVC EXISTENTE. INCLUYE RETIRO DE PVC EXISTENTE, TENDIDO DE TUBO, ENCOFRADO, REDUCCIONES, TEES, MATERIALES MENORES, PRUEBAS, HERRAMIENTA Y MANO DE OBRA	ML	28.89	91.09	***** NOVENTA Y UN PESOS 09/100 M.N.***	2,449.41
SUMA						31,437.09

DEPENDENCIA: SISTEMA DE EDUCACION MEDIA SUPERIOR

PROYECTO: Construcción de cancha multiusos con gradería en la Escuela Preparatoria Regional de Santa Anita, en Tlaquepaque, Jalisco.

LICITACION: LI-SEMS-070-FCIEMS15-2015

No.	CONCEPTO	U.	CANT.	P.U.		IMPORTE
				NUMERO	LETRA	
LIMPIEZA						
60	LIMPIEZA EN PISO DE CERAMICA, CON AGUA Y JABON.	M2	218.72	10.31	***** DIEZ PESOS 31/100 M.N.***	2,255.00
61	LIMPIEZA DE VIDRIOS CON AGUA Y JABON, 2 CARAS.	M2	45.67	12.02	***** DOCE PESOS 02/100 M.N.***	548.95
62	LIMPIEZA DE RECUBRIMIENTOS VIDRIADOS EN MUROS, CON AGUA Y JABON.	M2	67.20	12.02	***** DOCE PESOS 02/100 M.N.***	807.74
63	LIMPIEZA GENERAL DURANTE Y AL FINAL DE LA OBRA, INCLUYE: ACARREOS Y RETIRO DEL MATERIAL PRODUCTO DE LA LIMPIEZA FUERA DE LA OBRA.	M2	345.87	13.36	***** TRECE PESOS 36/100 M.N.***	4,620.82
SUMA						8,232.52
CANCHA						
PRELIMINARES						
64	TRAZO LIMPIEZA Y NIVELACION DE EDIFICIOS ESTABLECIENDO REFERENCIAS DEFINITIVAS CON TRANSITO Y NIVEL. INCLUYE: PERSONAL TECNICO CALIFICADO, ESTACAS, MOJONERAS, LOCALIZACION DE ENTRE EJES, BANCOS DE NIVEL, MATERIALES PARA SEÑALAMIENTO, EQUIPO, HERRAMIENTA Y MANO DE OBRA.	M2	800.20	7.65	***** SETENTA PESOS 65/100 M.N.***	6,121.53
65	DESPALME DE TERRENO NATURAL POR CUALQUIER MEDIO, CON ESPESOR PROMEDIO DE 20 CM. INCLUYE: CARGA Y ACARREO DEL PRODUCTO FUERA DE LA OBRA, MANO DE OBRA, HERRAMIENTA Y EQUIPO.	M2	800.20	23.01	***** VEINTITRES PESOS 01/100 M.N.***	18,412.60
66	EXCAVACION EN CEPAS POR CUALQUIER MEDIO, MATERIAL TIPO "A", DE 0 A 2.00 M. DE PROFUNDIDAD, EN SECO, INCLUYE: AFINE DE TALUDES Y FONDO Y ACARREOS DEL MATERIAL EXCEDENTE FUERA DE LA OBRA AL LUGAR INDICADO POR LA SUPERVISION, MEDIDO EN BANCO."	M3	26.80	101.64	***** CIENTO UN PESOS 64/100 M.N.***	2,723.95
67	EXCAVACION A CIELO ABIERTO POR CUALQUIER MEDIO, MATERIAL TIPO "A", DE 0 A 4.00 M. DE PROFUNDIDAD, EN SECO, INCLUYE: TRASPALEO, AFINE DE EXCAVACION CARGA Y ACARREOS DEL MATERIAL 100% FUERA DE LA OBRA AL LUGAR INDICADO POR LA SUPERVISION, MEDIDO EN BANCO."	M3	160.04	94.84	***** NOVENTA Y CUATRO PESOS 84/100 M.N.***	15,178.19
SUMA						42,436.20
CIMENTACION						
68	RELLENO COMPACTADO AL 90 % PROCTOR, CON MATERIAL DE BANCO. EN CAPAS DE 15 CM DE ESPESOR, AGREGANDO AGUA PARA LOGRAR SU HUMEDAD OPTIMA, AL 90%. POR CUALQUIER MEDIO, MEDIDO COMPACTO INCLUYE: SUMINISTRO DE MATERIAL, PRUEBAS DE COMPACTACION Y ACARREOS.	M3	140.06	213.93	***** DOSCIENTOS TRECE PESOS 93/100 M.N.***	29,963.04
69	RELLENO CON SUELO CEMENTO AL 90 % PROCTOR, CON MATERIAL DE BANCO, EN PROPORCION 50 KG. DE CEMENTO POR METRO CUBICO, AGREGANDO AGUA PARA LOGRAR SU HUMEDAD OPTIMA, MEDIDO COMPACTO. INCLUYE: ACARREO DE MATERIAL, PRUEBAS DE COMPACTACION.	M3	160.00	323.13	***** TRESCIENTOS VEINTITRES PESOS 13/100 M.N.***	51,700.80
70	CIMENTO DE PIEDRA BRAZA ACOMODADA PIEDRA POR PIEDRA, ASENTADA CON MORTERO CEMENTO-ARENA EN PROPORCION 1:3 INCLUYE: MATERIALES, DESPERDICIOS, HERRAMIENTAS, LIMPIEZA, MANO DE OBRA Y ACARREOS.	M3	26.80	1,236.62	***** UN MIL DOSCIENTOS TREINTA Y SEIS PESOS 62/100 M.N.***	33,141.42
71	NIVELACION DE MURO DE MAMPOSTERIA CON RAJUELA DE PIEDRA BRAZA JUNTEADA CON MORTERO CEMARE 1:3. DE 0.10 M. DE ESPESOR X 0.40 M. DE ANCHO PROMEDIO. INCLUYE: NIVELACION, TRAZO, MANO DE OBRA Y HERRAMIENTA. (INCLUYE MATERIALES)	ML	121.82	191.00	***** CIENTO NOVENTA Y UN PESOS 00/100 M.N.***	23,267.62
SUMA						138,072.87
ALBAÑILERIA Y ACABADOS						

ALBAÑILERIA Y ACABADOS



SECRETARIA ADMINISTRATIVA

DEPENDENCIA: SISTEMA DE EDUCACION MEDIA SUPERIOR

PROYECTO: Construcción de cancha multiusos con gradería en la Escuela Preparatoria Regional de Santa Anita, en Tlaquepaque, Jalisco.

LICITACION: LI-SEMS-070-FCIEMS15-2015

No.	CONCEPTO	U.	CANT.	P.U.		IMPORTE
				NUMERO	LETRA	
72	PISO DE CONCRETO PREMEZCLADO F'C= 200 KG/CM2 TMA 3/4" REVENIMIENTO 10-12 DE 12 CM. DE ESPESOR ACABADO PULIDO ALCANZANDO CON MAQUINA ALLANADORA(HELICOPTERO) COLANDO LOSAS HASTA DE 2.50 X 4.80 M COLANDO EN FORMA ALTERNADA. PASAJUNTAS DE REDONDO LISO DE 1/2" CON LONGITUD DE 1.0 M A CADA 50 CM. EN FUNDA DE POLIDUCTO PVC LONGITUD 0.60 M Y MOLDEANDO JUNTAS TRATADAS CON VOLTEADOR METALICO DEJANDO SUPERFICIE CON PENDIENTE DE 1% TOLERANCIA +/- 0.5 MM EN LA SUPERFICIE PARA PODER ACEPTAR LA LOSA, INCLUYE: VIBRADO, COLADO, MALLA ELECTROSOLDADA 6X6/ 6-6, CIMBRA METALICA EN FRONTERAS QUE SEAN NECESARIAS, FORJADO DE NARIZ DE 12X5 CM EQUIPO ESPECIALIZADO, HERRAMIENTA MENOR, CURADO DE LOSAS DE CONCRETO UTILIZANDO CURACRETO Y MANO DE OBRA	M2	400.00	352.35	***** TRESCIENTOS CINCUENTA Y DOS PESOS 35/100 M.N.***	140,940.00
73	ANCLAJE DE CASTILLOS DE CONCRETO DE F'C= 150 KG/CM2. CON SECCION DE 14 X 15 CMS. ARMADO CON 4 VARILLAS DEL # 3 Y ESTRIBOS DEL #2 @ 20 CMS. EMPOTRADO EN CIMIENTO DE MAMPOSTERIA DE PIEDRA BRAZA. INCLUYE: TRAZO, ARMADO, EMPOTRE DE CASTILLO EN MAMPOSTEO 30 CMS., CONCRETO F'C= 150 KG/CM2., HERRAMIENTA, EQUIPO, MATERIALES MENORES Y MANO DE OBRA SEGUN PLANO	PZA	45.00	83.73	***** OCHENTA Y TRES PESOS 73/100 M.N.***	3,767.85
74	LAJA DE CONCRETO F'C=150 KG/CM2, T.M.A.=3/4, CON SECCION DE 14 X 15 CMS., ARMADA CON 4 VARILLAS DEL # 3 Y ESTRIBOS DEL NO. 2 @ 20 CMS., INCLUYE: ARMADO, COLADO, CURADO, VIBRADO, CIMBRA COMUN, DESCIMBRA, DESPERDICIOS, MANO DE OBRA, HERRAMIENTA Y ACARREOS A CUALQUIER ALTURA."	ML	292.65	208.48	***** DOSCIENTOS OCHO PESOS 48/100 M.N.***	61,011.67
75	CASTILLO DE CONCRETO F'C=150 KG/CM2, T.M.A.=3/4, CON SECCION DE 14 X 15 CMS., ARMADA CON 4 VARILLAS DEL # 3 Y ESTRIBOS DEL NO. 2 @ 20 CMS., INCLUYE: ARMADO, COLADO, CURADO, VIBRADO, CIMBRA COMUN, DESCIMBRA, DESPERDICIOS, TRASLAPES, CRUCES DE VARILLAS CON ELEMENTOS TRANSVERSALES, ANDAMIOS, MANO DE OBRA, HERRAMIENTA Y ACARREOS A CUALQUIER ALTURA."	ML	70.32	216.79	***** DOSCIENTOS DIECISEIS PESOS 79/100 M.N.***	15,244.67
76	MURO DE BLOCK DE JALCRETO SOLIDO, DE 14 CMS. DE ESPESOR PROMEDIO, A SOGA, CON BLOCK 11 X 14 X 28 CMS., ACABADO COMUN, ASENTADO CON MORTERO CEMENTO-ARENA EN PROPORCION 1:3. EN CUALQUIER NIVEL, INCLUYE: TRAZO, NIVELACION, PLOMO, ANDAMIOS, DESPERDICIOS, MANO DE OBRA, LIMPIEZA Y ACARREOS	M2	189.20	231.81	***** DOSCIENTOS TREINTA Y UN PESOS 81/100 M.N.***	43,858.45
77	APLANADO DE MUROS Y/O TECHOS CON MORTERO CEMENTO-ARENA DE RIO EN PROP. 1:4 DE 2 CM. DE ESPESOR PROMEDIO, A PLOMO Y REGLA, ACABADO APALILLADO FINO, INCLUYE: MATERIALES, DESPERDICIOS, ANDAMIOS, HERRAMIENTAS, PLOMO, NIVELACION, REMATES, LIMPIEZA DEL AREA DE TRABAJO Y ACARREOS A CUALQUIER NIVEL	M2	400.27	137.57	***** CIENTO TREINTA Y SIETE PESOS 57/100 M.N.***	55,065.14
78	BOQUILLAS EN PUERTAS Y VENTANAS, CON MORTERO CEMENTO-ARENA DE RIO 1:4. INCLUYE: ANDAMIOS Y ACARREOS, SUMINISTRO Y COLOCACION DE TUBO DE P.V.C. de NORMA DE 2" Y/O 4" EN MURO DE BLOCK PARA DREN DE AGUAS PLUVIALES INCLUYE: SUMINISTRO DE MATERILES, RECIBIR TUBO CON MORTERO, RESANES, ACARREOS DENTRO Y FUERA DE LA OBRA, FORJADO DE PASO EN MURO DE BLOCK Y LIMPIEZA DEL AREA DE TRABAJO"	ML	126.16	40.25	***** CUARENTA PESOS 25/100 M.N.***	5,077.94
79	LIMPIEZA GENERAL DURANTE Y AL FINAL DE LA OBRA, INCLUYE: ACARREOS Y RETIRO DEL MATERIAL EXCEDENTE DE LA LIMPIEZA FUERA DE LA OBRA.	ML	15.48	41.96	***** CUARENTA Y UN PESOS 95/100 M.N.***	691.50
80		M2	800.00	13.36	***** TRECE PESOS 36/100 M.N.***	10,688.00
SUMA						336,345.23

SEMS

SECRETARIA ADMINISTRATIVA

UNIVERSIDAD DE GUADALAJARA

SISTEMA DE EDUCACION MEDIA SUPERIOR

SECRETARIA ADMINISTRATIVA
COORDINACION DE SERVICIOS GENERALES
UNIDAD DE PROYECTOS Y CONSTRUCCION

DEPENDENCIA: SISTEMA DE EDUCACION MEDIA SUPERIOR

PROYECTO: Construcción de cancha multiusos con gradería en la Escuela Preparatoria Regional de Santa Anita, en Tlaquepaque, Jalisco.

LICITACION: LI-SEMS-070-FCIEMS15-2015

No.	CONCEPTO	U.	CANT.	P.U.		IMPORTE
				NUMERO	LETRA	
RESUMEN						
GRADERIAS						
	PRELIMINARES					76,396.96
	CIMENTACION					383,023.98
	ESTRUCTURA DE CONCRETO					615,571.15
	ESTRUCTURA METALICA PARA CUBIERTA					500,104.01
	CADENAS, MUROS Y CASTILLOS					324,404.34
	ACABADOS EN MUROS					138,812.72
	CUBIERTA Y ACABADOS EN AZOTEA					272,857.13
	INSTALACION HIDROSANITARIA					31,437.09
	LIMPIEZA					8,232.52
	SUMA GRADERIAS					2,350,839.91
CANCHA						
	PRELIMINARES					42,436.28
	CIMENTACION					138,072.87
	ALBAÑILERIA Y ACABADOS					336,345.23
	SUMA CANCHA FUTBOL 7					516,854.38
	SUBTOTAL					2,867,694.29
	16% I.V.A.					458,831.09
	TOTAL					3,326,525.38

TRES MILLONES TRESCIENTOS VEINTISEIS MIL QUINIENTOS VEINTICINCO PESOS 38/100 M.N.

SISEGA CONSTRUCCIONES, S.A. DE C.V.
ING. ADRIAN SIGALA RIVAS.



SECRETARIA ADMINISTRATIVA

[Handwritten signature]

[Handwritten signature]

[Handwritten signature]

[Handwritten signature]

DCC 3


PROGRAMA DE EJECUCION DE LOS TRABAJOS DIAGRAMA DE BARRAS

LICENSAS: 076-7-CIENS 15 20 15.

CONSTRUCCION DE CANCHA MULTISURF CON GRADERIA EN LA ESCUELA PREPARATORIA
OBRA: REGIONAL DE SANTA ANITA, EN TLAXIQUAPAC, JALISCO.
EMPRESA: SISEGA CONSTRUCCIONES, S.A. DE C.V.


PARTIDA	CANTIDAD		UNIDAD	VALOR	
	ESTIMADA	RECORRIDO		ESTIMADO	RECORRIDO
GRADERIAS					
PRELIMINARES					
CALENTACION					
ESTRUCTURA DE CONCRETO					
SANITODUCTO METALICO PARA SUBERTA					
CAJONES, JARRONES Y CASTILLOS					
ACABADOS EN JARRONES					
CUBIERTA Y ACABADOS EN AZOTEA					
INSTALACION MUROS AMBARRIA					
AMPEZA					
CANCHAS					
PRELIMINARES					
CONCRECCION					
SALPALEIA Y ACABADOS					

ING. ALBERTO SIGUENZA RIVAS

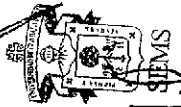

SECRETARIA ADMINISTRATIVA

Handwritten mark resembling the letter 'M'.

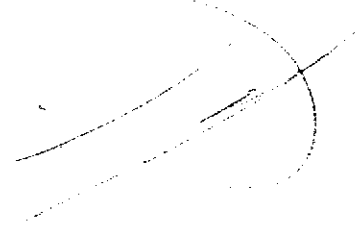



DICTAMEN TÉCNICO

GUADALAJARA, JALISCO, A 07 DE ENERO DE 2016

LICITACIÓN No: LI-SEMS-070-FCIEMS15-2015
DEPENDENCIA: SISTEMA DE EDUCACION MEDIA SUPERIOR
O B R A: CONSTRUCCIÓN DE CANCHA MULTIUSOS CON GRADERÍA EN LA ESCUELA PREPARATORIA REGIONAL DE SANTA ANITA, EN TLAQUEPAQUE, JALISCO.

1.- RELACIÓN DE LAS PROPOSICIONES DECLARADAS SOLVENTES POR QUE CUMPLE CON TODOS LOS REQUISITOS TÉCNICOS Y ECONÓMICOS SOLICITADOS.

No.	CONTRATISTA	IMPORTE INCLUYE I.V.A.
1	SISEGA CONSTRUCCIONES, S.A. DE C.V.	\$3,326,525.38
2	DESARROLLOS AICON, S.A. DE C.V.	\$3,390,579.89
3	D´ CONCREFOCC, S.A. DE C.V.	\$3,519,967.87
4	GRUPO CONSTRUCTOR FORZA CREATA, S.A. DE C.V.	\$3,865,370.68
5	CONCRETO Y CONSTRUCCIONES ALSI, S.A. DE C.V.	\$3,894,263.30
6	CGS INGENIERÍA, S.A. DE C.V.	\$3,997,665.29

2.- CRITERIOS UTILIZADOS PARA LA EVALUACIÓN DE LAS PROPOSICIONES.

LA COORDINACIÓN DE SERVICIOS GENERALES DEL SISTEMA DE EDUCACION MEDIA SUPERIOR, PARA HACER LA EVALUACIÓN DE LA PROPUESTA, VERIFICÓ:

- a) QUE LAS MISMAS INCLUYAN LA INFORMACIÓN, DOCUMENTOS Y REQUISITOS SOLICITADOS, QUE LOS PROGRAMAS DE EJECUCIÓN PROPUESTOS SEAN FACTIBLES Y CONGRUENTES DE REALIZAR, DENTRO DEL PLAZO SOLICITADO, CON LOS RECURSOS CONSIDERADOS POR EL CONCURSANTE, Y QUE LAS CARACTERÍSTICAS, ESPECIFICACIONES Y CALIDAD DE LOS MATERIALES SEAN LAS REQUERIDAS.
- b) EL DEBIDO ANÁLISIS, CÁLCULO E INTEGRACIÓN DE LOS PRECIOS UNITARIOS, CONTEMPLADOS EN EL CATÁLOGO DE CONCEPTOS.



UNIVERSIDAD DE GUADALAJARA
SISTEMA DE EDUCACIÓN MEDIA SUPERIOR
SECRETARÍA ADMINISTRATIVA
COORDINACIÓN DE SERVICIOS GENERALES

- c) LA COINCIDENCIA DEL PRECIO UNITARIO EN EL CATÁLOGO DE CONCEPTOS CON LAS TARJETAS DE PRECIOS UNITARIOS, ASÍ COMO EL CÁLCULO DEL IMPORTE DE CADA UNO DE LOS CONCEPTOS Y EL PRECIO TOTAL.

LA COORDINACIÓN DE SERVICIOS GENERALES DEL SISTEMA DE EDUCACION MEDIA SUPERIOR, EMITE EL PRESENTE DICTAMEN QUE SIRVE COMO FUNDAMENTO PARA EL FALLO, EN EL QUE HACE CONSTAR EL ANÁLISIS DE LAS PROPOSICIONES ADMITIDAS Y SE MENCIONA LAS PROPOSICIONES DESECHADAS.

PARA LA EVALUACIÓN DE LAS PROPOSICIONES, EN NINGÚN CASO SE UTILIZARON MECANISMOS DE PUNTOS O PORCENTAJES.

3.- LA COORDINACIÓN DE SERVICIOS GENERALES DEL SISTEMA DE EDUCACIÓN MEDIA SUPERIOR, SUGIERE QUE LA ADJUDICACIÓN DEL CONTRATO DE OBRA A BASE DE PRECIOS UNITARIOS Y TIEMPO DETERMINADO, CORRESPONDA A LA EMPRESA: **SISEGA CONSTRUCCIONES, S.A. DE C.V., CON UN IMPORTE DE \$3,326,525.38 (TRES MILLONES TRESCIENTOS VEINTISEIS MIL QUINIENTOS VEINTICINCO PESOS, 38/100 M.N.), INCLUYENDO EL IMPUESTO AL VALOR AGREGADO (I.V.A.)** EN VIRTUD DE HABER REUNIDO LAS CONDICIONES LEGALES, TÉCNICAS Y ECONÓMICAS REQUERIDAS POR LA COORDINACIÓN DE SERVICIOS GENERALES DEL SISTEMA DE EDUCACION MEDIA SUPERIOR, Y GARANTIZAR SATISFACTORIAMENTE EL CUMPLIMIENTO DE LAS OBLIGACIONES RESPECTIVAS Y HABER PRESENTADO LA PROPOSICIÓN TÉCNICA Y ECONÓMICA SOLVENTE, CUYO PRECIO ES EL MÁS BAJO.

4.-. SE RECHAZARON LAS SIGUIENTES PROPUESTAS:

OBRASTEC CONSTRUCTORA, S.A. DE C.V.

DOCUMENTO 12, CATÁLOGO DE CONCEPTOS, LO PRESENTA INCOMPLETO, PORQUE NO COTIZA 17 CONCEPTOS QUE CORRESPONDEN AL DE TODOS LOS CONCEPTOS DE LA CANCHA, POR TAL MOTIVO PRESENTA UNA PROPUESTA INCOMPLETA Y DIFERENTE A LO SOLICITADO, DE TAL FORMA QUE NO CUMPLE CON LOS REQUISITOS SOLICITADOS. DE TAL FORMA QUE NO PUEDE SER EVALUADA.

DOCUMENTO 13, TARJETAS DE PRECIOS UNITARIOS, NO PRESENTA LAS TARJETAS DE PRECIOS UNITARIOS DE 17 CONCEPTOS QUE CORRESPONDEN AL DE TODOS LOS CONCEPTOS DE LA CANCHA, POR TAL MOTIVO PRESENTA UNA PROPUESTA INCOMPLETA Y DIFERENTE A LO SOLICITADO, DE TAL FORMA QUE NO CUMPLE CON LOS REQUISITOS SOLICITADOS, DE TAL FORMA QUE NO CUMPLE CON LOS REQUISITOS SOLICITADOS. DE TAL FORMA QUE NO PUEDE SER EVALUADA.

CON BASE A LO MENCIONADO ANTERIORMENTE SE RECHAZA LA PROPUESTA CON FUNDAMENTO EN EL ARTÍCULO 33 DEL REGLAMENTO DE OBRAS Y SERVICIOS RELACIONADOS CON LAS MISMAS DE LA UNIVERSIDAD DE GUADALAJARA Y EL NUMERAL 15 Y 16 INCISOS A, G, H, L Y Q, DE LAS BASES DE ESTA LICITACIÓN, PORQUE PRESENTA UNA PROPUESTA QUE NO CUMPLE CON LOS REQUISITOS, EL INCUMPLIMIENTO DE LOS REQUISITOS ESTABLECIDOS EN LAS BASES Y



PRESENTAR LA PROPUESTA INCOMPLETA Y DIFERENTE A LO SOLICITADO, POR LO CUAL NO CUMPLE CON LOS REQUISITOS SOLICITADOS.

INGENIERIA Y SOLUCIONES CIVILES DE OCCIDENTE, S.A. DE C.V.

DOCUMENTO 13, TARJETAS DE PRECIOS UNITARIOS

ANALISIS DE PRECIO UNITARIO NO. 1 , "LIMPIEZA DE TERRENO RETIRANDO BASURA...." NO CONSIDERA EL ACARREO DEL MATERIAL FUERA DE LA OBRA AL NO CONSIDERAR CAMIÓN, POR TAL MOTIVO NO SE ENCUENTRA BIEN INTEGRADA LA TARJETA, INCUMPLE LOS REQUISITOS ESTABLECIDOS EN LAS BASES Y PRESENTA LA PROPUESTA INCOMPLETA Y DIFERENTE A LO SOLICITADO.

ANALISIS DE PRECIO UNITARIO NO. 4 , "EXCAVACIÓN A CIELO ABIERTO POR CUALQUIER MEDIO..." NO CONSIDERA EL ACARREO DEL MATERIAL FUERA DE LA OBRA AL NO CONSIDERAR CAMIÓN, POR TAL MOTIVO NO SE ENCUENTRA BIEN INTEGRADA LA TARJETA, INCUMPLE LOS REQUISITOS ESTABLECIDOS EN LAS BASES Y PRESENTA LA PROPUESTA INCOMPLETA Y DIFERENTE A LO SOLICITADO.

ANALISIS DE PRECIO UNITARIO NO. 5 , "EXCAVACIÓN EN CEPAS POR CUALQUIER MEDIO..." NO CONSIDERA EL ACARREO DEL MATERIAL FUERA DE LA OBRA AL NO CONSIDERAR CAMIÓN, POR TAL MOTIVO NO SE ENCUENTRA BIEN INTEGRADA LA TARJETA, INCUMPLE LOS REQUISITOS ESTABLECIDOS EN LAS BASES Y PRESENTA LA PROPUESTA INCOMPLETA Y DIFERENTE A LO SOLICITADO.

ANALISIS DE PRECIO UNITARIO NO. 6 , "TALA Y DESENRAICE DE ÁRBOL ..." NO CONSIDERA EL ACARREO DEL MATERIAL FUERA DE LA OBRA AL NO CONSIDERAR CAMIÓN, POR TAL MOTIVO NO SE ENCUENTRA BIEN INTEGRADA LA TARJETA, INCUMPLE LOS REQUISITOS ESTABLECIDOS EN LAS BASES Y PRESENTA LA PROPUESTA INCOMPLETA Y DIFERENTE A LO SOLICITADO.

ANALISIS DE PRECIO UNITARIO NO. 11 , "SUMINISTRO Y COLOCACIÓN DE CONCRETO PREMEZCLADO....." NO CONSIDERA LAS PRUEBAS DE LABORATORIO SOLICITADAS, POR TAL MOTIVO NO SE ENCUENTRA BIEN INTEGRADA LA TARJETA, INCUMPLE LOS REQUISITOS ESTABLECIDOS EN LAS BASES Y PRESENTA LA PROPUESTA INCOMPLETA Y DIFERENTE A LO SOLICITADO.

ANALISIS DE PRECIO UNITARIO NO. 12 , "RELLENO EN CEPAS POR CUALQUIER MEDIO....." NO CONSIDERA LAS PRUEBAS DE COMPACTACION SOLICITADAS, POR TAL MOTIVO NO SE ENCUENTRA BIEN INTEGRADA LA TARJETA, INCUMPLE LOS REQUISITOS ESTABLECIDOS EN LAS BASES Y PRESENTA LA PROPUESTA INCOMPLETA Y DIFERENTE A LO SOLICITADO.



ANALISIS DE PRECIO UNITARIO NO. 13 , "RELLENO COMPACTADO AL 90% PROCTOR" NO CONSIDERA LAS PRUEBAS DE COMPACTACION SOLICITADAS, POR TAL MOTIVO NO SE ENCUENTRA BIEN INTEGRADA LA TARJETA, INCUMPLE LOS REQUISITOS ESTABLECIDOS EN LAS BASES Y PRESENTA LA PROPUESTA INCOMPLETA Y DIFERENTE A LO SOLICITADO.

ANALISIS DE PRECIO UNITARIO NO. 18 , "CIMBRA APARENTE EN ESTRUCTURA CON TRIPLAY DE PINO DE 19 MM.....", COTIZA TRIPLAY DE PINO DE 16 MM Y ADEMÁS NO CONSIDERA EL CHAFLÁN SOLICITADO, POR TAL MOTIVO NO SE ENCUENTRA BIEN INTEGRADA LA TARJETA, INCUMPLE LOS REQUISITOS ESTABLECIDOS EN LAS BASES Y PRESENTA LA PROPUESTA INCOMPLETA Y DIFERENTE A LO SOLICITADO.

ANALISIS DE PRECIO UNITARIO NO. 26 , "SUMINISTRO Y HABILITADO DE ESTRUCTURA METÁLICA DE ACERO", NO CONSIDERA LAS PRUEBAS RADIOGRÁFICAS SOLICITADAS, POR TAL MOTIVO NO SE ENCUENTRA BIEN INTEGRADA LA TARJETA, INCUMPLE LOS REQUISITOS ESTABLECIDOS EN LAS BASES Y PRESENTA LA PROPUESTA INCOMPLETA Y DIFERENTE A LO SOLICITADO.

ANALISIS DE PRECIO UNITARIO NO. 27 , "MONTAJE NIVELACIÓN Y PLOMEO DE ESTRUCTURA METÁLICA.....", NO CONSIDERA LAS PRUEBAS RADIOGRÁFICAS SOLICITADAS, POR TAL MOTIVO NO SE ENCUENTRA BIEN INTEGRADA LA TARJETA, INCUMPLE LOS REQUISITOS ESTABLECIDOS EN LAS BASES Y PRESENTA LA PROPUESTA INCOMPLETA Y DIFERENTE A LO SOLICITADO.

CON BASE A LO MENCIONADO ANTERIORMENTE SE RECHAZA LA PROPUESTA CON FUNDAMENTO EN EL ARTÍCULO 33 DEL REGLAMENTO DE OBRAS Y SERVICIOS RELACIONADOS CON LAS MISMAS DE LA UNIVERSIDAD DE GUADALAJARA Y EL NUMERAL 15 Y 16 INCISOS A, G, H, Y L, DE LAS BASES DE ESTA LICITACIÓN, PORQUE CAMBIA LAS ESPECIFICACIONES SOLICITADAS, ASÍ COMO NO SE ENCUENTRA BIEN INTEGRADAS LAS TARJETAS DE PRECIOS UNITARIOS, EL INCUMPLIMIENTO DE LOS REQUISITOS ESTABLECIDOS EN LAS BASES Y PRESENTAR LA PROPUESTA INCOMPLETA Y DIFERENTE A LO SOLICITADO, POR LO CUAL NO CUMPLE CON LOS REQUISITOS SOLICITADOS.

ELABORÓ

ING. FERNANDO CALVILLO VARGAS
COORDINADOR DE SERVICIOS GENERALES
SISTEMA DE EDUCACIÓN MEDIA SUPERIOR



UNIVERSIDAD DE GUADALAJARA

Red Universitaria e Institución Benemérita de Jalisco

CONVOCATORIA NACIONAL

La Universidad de Guadalajara, a través del Sistema de Educación Media Superior, en cumplimiento a las disposiciones establecidas en el artículo 89 fracción III de la Ley Orgánica de la Universidad de Guadalajara y en los artículos 18 fracción I, 27 fracción I, 24, 25, 26, 27, 34, 36 y 54 del Reglamento de Obras y Servicios relacionados con las mismas y de los artículos 16, 19, 20, 44, 45 y 47, del Reglamento de Adquisiciones, Arrendamientos y Contratación de Servicios de la Universidad de Guadalajara, mediante la Coordinación de Servicios Generales del Sistema de Educación Media Superior:

CONVOCA

A las personas físicas o morales nacionales legalmente constituidas en posibilidad de administrar equipos, así como de contratar las obras, diseños o contrataciones y que deseen participar en las licitaciones para la adjudicación de los contratos correspondientes.

LICITACIONES DE OBRA:

LICITACIÓN	DESCRIPCIÓN DE LOS TRABAJOS	CAPITAL CONTABLE MÍNIMO	FECHA LÍMITE DE INSCRIPCIÓN	VISITA AL SITIO DE LOS TRABAJOS	PRESENTACIÓN Y APERTURA DE PROPUESTAS	PLAZO DE EJECUCIÓN DE LOS TRABAJOS
LI-SEMS-005-FCIEMSI15-2015	Construcción de edificio en la extensión La Ribera de la Preparatoria Regional de Atotonilco, en Zapotlán, Jalisco.	1,700,000.00	1 de Diciembre de 2015	3 de Diciembre de 2015 12:00 horas	11 de Diciembre de 2015 9:00 horas	150 días naturales
LI-SEMS-006-FCIEMSI15-2015	Construcción de edificio "E" en la Escuela Politécnica de Guadalajara, en Guadalajara, Jalisco.	4,000,000.00	1 de Diciembre de 2015	3 de Diciembre de 2015 10:00 horas	11 de Diciembre de 2015 11:00 horas	100 días naturales
LI-SEMS-007-FCIEMSI15-2015	Construcción de auditorio de usos múltiples en la Preparatoria Regional de Autlán de Navarón, en Autlán de Navarón, Jalisco.	3,250,000.00	1 de Diciembre de 2015	3 de Diciembre de 2015 12:00 horas	11 de Diciembre de 2015 13:00 horas	180 días naturales
LI-SEMS-008-FCIEMSI15-2015	Construcción de auditorio al aire libre en la Preparatoria No. 13, en Zapopan, Jalisco.	1,400,000.00	1 de Diciembre de 2015	3 de Diciembre de 2015 10:00 horas	11 de Diciembre de 2015 15:00 horas	150 días naturales
LI-SEMS-009-FCIEMSI15-2015	Construcción de auditorio de usos múltiples en la Preparatoria de Tonala Norte, en Tonala, Jalisco.	1,250,000.00	1 de Diciembre de 2015	3 de Diciembre de 2015 9:00 horas	14 de Diciembre de 2015 9:00 horas	150 días naturales
LI-SEMS-010-FCIEMSI15-2015	Construcción de cancha multifusor con gradería en la Escuela Preparatoria Regional de Santa Ana, en Tlaquepaque, Jalisco.	1,800,000.00	1 de Diciembre de 2015	3 de Diciembre de 2015 13:00 horas	14 de Diciembre de 2015 11:00 horas	120 días naturales
LI-SEMS-011-FCIEMSI15-2015	Remodelación de biblioteca y laboratorio de cómputo en la Escuela Preparatoria No. 12, en Guadalajara, Jalisco.	1,125,000.00	1 de Diciembre de 2015	3 de Diciembre de 2015 12:00 horas	14 de Diciembre de 2015 13:00 horas	120 días naturales
LI-SEMS-012-FCIEMSI15-2015	Construcción de cancha de usos múltiples techada y con cercos perimetral en la Preparatoria Regional de San Juan de los Lagos, en San Juan de los Lagos, Jalisco.	900,000.00	1 de Diciembre de 2015	3 de Diciembre de 2015 11:00 horas	14 de Diciembre de 2015 16:00 horas	120 días naturales
LI-SEMS-013-FCIEMSI15-2015	Construcción de edificio "B" en el Módulo Jaliscoatlán de la Preparatoria Regional de San Juan de los Lagos, en Jaliscoatlán, Jalisco.	1,400,000.00	1 de Diciembre de 2015	3 de Diciembre de 2015 13:00 horas	14 de Diciembre de 2015 18:00 horas	150 días naturales
LI-SEMS-014-FCIEMSI15-2015	Construcción de edificio "B" en la Extensión Cuicatlan de la Preparatoria Regional de Casimiro Castillo, en Cuicatlan de García Barragán, Jalisco.	1,500,000.00	1 de Diciembre de 2015	4 de Diciembre de 2015 11:00 horas	15 de Diciembre de 2015 9:00 horas	150 días naturales
LI-SEMS-015-FCIEMSI15-2015	Construcción de Edificio en la Preparatoria Regional de Casimiro Castillo	840,000.00	1 de Diciembre de 2015	3 de Diciembre de 2015 16:10 horas	15 de Diciembre de 2015 11:00 horas	150 días naturales
LI-SEMS-016-FCIEMSI15-2015	Construcción de edificio "E" en el Módulo Amatlán de la Preparatoria Regional de Tequila, en Amatlán, Jalisco.	850,000.00	1 de Diciembre de 2015	3 de Diciembre de 2015 10:00 horas	15 de Diciembre de 2015 13:00 horas	120 días naturales
LI-SEMS-017-FCIEMSI15-2015	Construcción de edificio "D" en la Extensión El Salvador de la Preparatoria Regional de Tequila, en Tequila, Jalisco.	850,000.00	1 de Diciembre de 2015	3 de Diciembre de 2015 12:30 horas	15 de Diciembre de 2015 16:00 horas	120 días naturales
LI-SEMS-018-FCIEMSI15-2015	Construcción de edificio "B" en la Extensión San Andrés de la Preparatoria Regional de Tequila, en Magdalena, Jalisco.	750,000.00	1 de Diciembre de 2015	3 de Diciembre de 2015 16:00 horas	15 de Diciembre de 2015 18:00 horas	120 días naturales
LI-SEMS-019-FCIEMSI15-2015	Construcción de edificio "B" en la Extensión Ocoahuila de la Preparatoria Regional de Ahualulco de Mercado, en Etzatlán, Jalisco.	1,950,000.00	1 de Diciembre de 2015	7 de Diciembre de 2015 11:00 horas	16 de Diciembre de 2015 9:00 horas	150 días naturales
LI-SEMS-020-FCIEMSI15-2015	Construcción de patio cívico y cancha de usos múltiples techada en la Extensión Ocoahuila de la Preparatoria Regional de Ahualulco de Mercado, en Etzatlán, Jalisco.	800,000.00	1 de Diciembre de 2015	7 de Diciembre de 2015 12:00 horas	16 de Diciembre de 2015 11:00 horas	130 días naturales
LI-SEMS-021-FCIEMSI15-2015	Construcción de edificio "A" en el Módulo Tecatlán de la Preparatoria Regional de Ciudad Guzmán, en Tecatlán, Jalisco.	1,600,000.00	1 de Diciembre de 2015	4 de Diciembre de 2015 12:00 horas	16 de Diciembre de 2015 12:00 horas	150 días naturales
LI-SEMS-022-FCIEMSI15-2015	Construcción de biblioteca en el Módulo Zapotlán del Rey de la Preparatoria Regional de Educación Media Superior de Ocotlán, en Zapotlán del Rey, Jalisco.	1,000,000.00	1 de Diciembre de 2015	4 de Diciembre de 2015 12:00 horas	16 de Diciembre de 2015 15:00 horas	150 días naturales
LI-SEMS-023-FCIEMSI15-2015	Construcción de cancha de fútbol 7 en la Preparatoria Regional de Zapotlán, en Zapotlán, Jalisco.	1,100,000.00	1 de Diciembre de 2015	4 de Diciembre de 2015 12:00 horas	16 de Diciembre de 2015 18:00 horas	120 días naturales
LI-SEMS-024-FCIEMSI15-2015	Construcción de cancha de usos múltiples techada en la Preparatoria Regional de Tamazula de Gordiano, en Tamazula de Gordiano, Jalisco.	750,000.00	1 de Diciembre de 2015	4 de Diciembre de 2015 12:00 horas	17 de Diciembre de 2015 9:00 horas	120 días naturales
LI-SEMS-025-FCIEMSI15-2015	Construcción de Edificio "C" en el Módulo El Tuito de la Preparatoria Regional de Puerto Vallarta, en El Tuito, Jalisco.	750,000.00	1 de Diciembre de 2015	4 de Diciembre de 2015 17:00 horas	17 de Diciembre de 2015 11:00 horas	130 días naturales

Los interesados podrán solicitar su inscripción, requisito previo para poder adquirir las bases de la licitación a partir de esta publicación, en días hábiles y hasta el 1 de Diciembre de 2015 de 10:00 a 14:00 hrs., en las oficinas de la Coordinación de Servicios Generales del Sistema de Educación Media Superior, ubicada en el 4to. (cuarto) piso del edificio "Valerón Gómez Farfán" del Sistema de Educación Media Superior de la Universidad de Guadalajara, ubicada en la calle Lázaro No. 436, Colonia Centro, en Guadalajara, Jalisco, mediante el cumplimiento de los requisitos establecidos en la presente convocatoria y pago no reembolsable de \$2,500.00 (dos mil quinientos pesos 00/100 M.N) mediante depósito bancario.

La visita al sitio de los trabajos se efectuará en las fechas y horarios señalados en la presente convocatoria; la cita para realizarla será en los siguientes domicilios:

- LI-SEMS-005-FCIEMSI15-2015, en el ingreso principal del Módulo La Ribera de la Preparatoria Regional de Atotonilco de la Universidad de Guadalajara, situada domicilio conocido en Saldaña Metzquitlán Grande, Delegación La Ribera, Municipio de Apodilán, Jalisco.
- LI-SEMS-006-FCIEMSI15-2015, en el ingreso principal de la Escuela Politécnica de Guadalajara de la Universidad de Guadalajara, situada en Av. Revolución No. 1500 y Calle 44, S.N., Guadalajara, Jalisco.
- LI-SEMS-007-FCIEMSI15-2015, en el ingreso principal de la Escuela Preparatoria Regional de Autlán de la Universidad de Guadalajara, situada en Av. Universidad No. 407, Col. Jardines Autlán, Autlán de Navarón, Jalisco.
- LI-SEMS-008-FCIEMSI15-2015, en el ingreso principal de la Escuela Preparatoria No. 13 de la Universidad de Guadalajara, situada en 5 de mayo esquina Periférica Manuel Gómez Morán, Col. San Juan de los Lagos, Zapopan, Jalisco.
- LI-SEMS-009-FCIEMSI15-2015, en el ingreso principal de la Escuela Preparatoria Tonala Norte, de la Universidad de Guadalajara, situada en Av. Juan Gil Preciado esq. Antonio Caso, Col. Basilio Vadillo, Tonala, Jalisco.
- LI-SEMS-010-FCIEMSI15-2015, en el ingreso principal de la Escuela Preparatoria Regional de Santa Ana, en Tlaquepaque, Jalisco.
- LI-SEMS-011-FCIEMSI15-2015, en el ingreso principal de la Escuela Preparatoria No. 12 de la Universidad de Guadalajara, situada en Corregidora No. 500 (Calle 01) Guadalajara, Jalisco.
- LI-SEMS-012-FCIEMSI15-2015, en el ingreso principal de la Preparatoria Regional de San Juan de los Lagos de la Universidad de Guadalajara, situada en Fray Antonio de Sotomayor y 5 de Mayo, San Juan de los Lagos, Jalisco.
- LI-SEMS-013-FCIEMSI15-2015, en el ingreso principal en el Módulo Jaliscoatlán de la Preparatoria Regional de San Juan de los Lagos de la Universidad de Guadalajara, situada en Ramón Corona No. 174, Jaliscoatlán, Jalisco.
- LI-SEMS-014-FCIEMSI15-2015, en el ingreso principal de Extensión Cuicatlan de la Preparatoria Regional de Casimiro Castillo (Escuela Preparatoria "Andrés Bello"), situada en Cuicatlan, municipio de Cuicatlan de García Barragán, Jalisco.
- LI-SEMS-015-FCIEMSI15-2015, en el ingreso principal de la Preparatoria Regional de Casimiro Castillo de la Universidad de Guadalajara, situada en J. Guadalupe Flores Tejar No. 34, Colonia Jardines de San Esteban, La Resolana, Casimiro Castillo, Jalisco.
- LI-SEMS-016-FCIEMSI15-2015, en el ingreso principal de el Módulo Amatlán de la Preparatoria Regional de Tequila de la Universidad de Guadalajara, situada en López Mateos No. 165, Amatlán, Jalisco.
- LI-SEMS-017-FCIEMSI15-2015, en el ingreso principal de la Extensión El Salvador de la Preparatoria Regional de Tequila de la Universidad de Guadalajara, situada en Barilete S/N, Delegación El Salvador, municipio de Tequila, Jalisco.
- LI-SEMS-018-FCIEMSI15-2015, en el ingreso principal en la Extensión San Andrés de la Preparatoria Regional de Tequila de la Universidad de Guadalajara, situada en Morales No. 122, Delegación San Andrés, municipio de Magdalena, Jalisco.
- LI-SEMS-019-FCIEMSI15-2015, en el ingreso principal en la Extensión Ocoahuila de la Preparatoria Regional de Ahualulco de Mercado de la Universidad de Guadalajara, situada en Moretzenia No. 24 Centro, Delegación Ocoahuila, municipio de Etzatlán, Jalisco.
- LI-SEMS-020-FCIEMSI15-2015, en el ingreso principal en la Extensión Ocoahuila de la Preparatoria Regional de Ahualulco de Mercado de la Universidad de Guadalajara, situada en Moretzenia No. 14 Centro, Delegación Ocoahuila, municipio de Etzatlán, Jalisco.
- LI-SEMS-021-FCIEMSI15-2015, en el ingreso principal del Módulo Tecatlán de la Preparatoria Regional de Ciudad Guzmán de la Universidad de Guadalajara, situada en Protonapción Guadalupe Victoria No. 200, Col. Narangitos, Tecatlán, Jalisco.
- LI-SEMS-022-FCIEMSI15-2015 en el ingreso principal en el Módulo Zapotlán del Rey de la Preparatoria Regional de Educación Media Superior de Ocotlán de la Universidad de Guadalajara, situada en carretera Ocotlán - Zapotlán del Rey Km. 2.3, Zapotlán del Rey, Jalisco.
- LI-SEMS-023-FCIEMSI15-2015 en el ingreso principal de la Preparatoria Regional de Zapotlán de la Universidad de Guadalajara, situada en Carretera Zapotlán-Tepic Km. 1.5, Zapotlán, Jalisco.
- LI-SEMS-024-FCIEMSI15-2015 en el ingreso principal de la Preparatoria Regional de Tamazula de Gordiano, situada en Carretera Santa Rosa Km. 1, Tamazula, Jalisco.
- LI-SEMS-025-FCIEMSI15-2015 en el ingreso principal del Módulo El Tuito de la Preparatoria Regional de Puerto Vallarta de la Universidad de Guadalajara, situada en Carretera Barra de Navidad Km. 2, El Tuito, Jalisco.

El acto público de presentación y apertura de propuestas, se llevará a cabo en las fechas y horarios señalados en la presente convocatoria, en la Sala de Juntas anexa al Auditorio del Sistema de Educación Media Superior, ubicada en calle Lince No. 195, 1er Piso, Colonia Centro, Guadalajara, Jalisco.

La Universidad de Guadalajara, por conducto del Sistema de Educación Media Superior proporcionará un anticipo del 30% (treinta por ciento) del importe del contrato.

Fuente de los recursos: Los recursos corresponden al Fondo Concesable de Inversión en Infraestructura para Educación Media Superior 2014 y 2015.

La presente licitación quedará sujeta a la disponibilidad presupuestal, por lo que sus efectos estarán condicionados a la existencia de los recursos financieros correspondientes, en que la no realización de la presente origine responsabilidad para la contratante.

REQUISITOS QUE DEBEN CUMPLIR LOS INTERESADOS:

1. Solicitud por escrito dirigida al Ing. Fernando Camillo Vargas, Coordinador de Servicios Generales del Sistema de Educación Media Superior, donde expresen su interés en participar en la licitación, indicando el número y la descripción de ésta, en papel membretado de la empresa.
2. Acta constitutiva y sus modificaciones: En caso de persona física, acta de nacimiento (Original y copia).
3. Documento mediante el cual se acrediten las facultades del representante legal (original y copia).
4. Cédula del Registro Federal de Contribuyentes (original y copia).
5. Identificación oficial con fotografía del representante legal (original y copia).
6. Declaración anual de impuestos del año 2014 (original y copia), con lo que se comprobará el capital contable mínimo requerido. En el caso de no estar obligado a presentar la declaración de 2014 por ser empresa de reciente creación, deberá presentar balance dictaminado por un contador público registrado ante la SHCP, anexando copia del registro, además de cédula de afianzamiento expedida por una institución afianzadora por el importe de dos veces el capital contable requerido.
7. Declaración escrita y bajo protesta de decir verdad, de no encontrarse en los supuestos del artículo 29 del Reglamento de Adquisiciones, Arrendamientos y Contratación de Servicios de la Universidad de Guadalajara.
8. La experiencia y capacidad técnica deberá ser demostrada de acuerdo a lo siguiente:
Mediante copias fotostáticas de tarjetas de contratos u órdenes de trabajo, relativos a la ejecución de obras similares a las de la licitación correspondiente y datos de los contratantes para poder pedir referencias.
9. Registro Patronal de la empresa ante el IMSS incluyendo últimos pagos (Original y copia).
10. Comprobante de domicilio fiscal a nombre de la empresa (original y copia), con vigencia no mayor a 60 días anteriores a la fecha de la publicación de la convocatoria.

Una vez otorgada la documentación, los originales serán regresados al solicitante.

La Universidad de Guadalajara se reserva el derecho de verificar la información entregada por las empresas interesadas, y con base en ella evaluará su capacidad administrativa, técnica y financiera y determinará a cuáles de ellas acepta para ser inscritas y participar en la licitación.

Los documentos de la licitación se entregaron el siguiente día hábil de aceptada la solicitud de inscripción, con los siguientes horarios, lunes 30 de noviembre de 2015 de 14:00 a 18:00 horas, martes 1 de diciembre de 2015 de 16:00 a 19:00 horas y miércoles 2 de diciembre de 9:00 a 14:00 horas.

La Coordinación de Servicios Generales del Sistema de Educación Media Superior, con base en el análisis comparativo de las proposiciones admitidas, formulará el dictamen técnico que servirá como fundamento para el fallo mediante el cual el Comité de Compras y Adquisiciones del Sistema de Educación Media Superior de la Universidad de Guadalajara adjudicará el contrato al licitante que reúna las condiciones necesarias para garantizar satisfactoriamente el cumplimiento del contrato y la ejecución de la obra, y haya presentado la oferta evaluada solvente más baja.

Ninguna de las condiciones contenidas en las bases de licitación, así como en las propuestas presentadas podrá ser negociada por los licitantes.

No podrán participar las personas que se encuentren en los supuestos del artículo 29 del Reglamento de Adquisiciones, Arrendamientos y Contratación de Servicios de la Universidad de Guadalajara.

Esta licitación se sujetará a lo dispuesto en el Reglamento de Obras y Servicios relacionados con las mismas de la Universidad de Guadalajara y en las bases de la licitación.

Todo lo no previsto en esta convocatoria o en las bases de la licitación se resolverá de acuerdo a los reglamentos de la Universidad de Guadalajara.

LICITACIONES DE ADQUISICIONES:

LICITACIÓN	DESCRIPCIÓN DE LOS BIENES Y/O SERVICIOS	FECHA LIMITE DE INSCRIPCIÓN	JUNTA DE ACLARACIONES	PRESENTACIÓN Y APERTURA DE PROPUESTAS	FECHA DE LA LECTURA DE FALLO
LI-SEMS-086-FCIEMMS-2015	Adquisición de material y equipo clínico hospitalario para el EREMSO con cargo a proyectos FCIEMMS 2015	01 de diciembre de 2015	11 de diciembre de 2015	07 de enero de 2016	22 de enero de 2016
LI-SEMS-087-FCIEMMS-2015	Adquisición de herramientas y máquinas didácticas para taller de prácticas mecánico industrial del EREMSO con cargo a proyectos FCIEMMS 2015	01 de diciembre de 2015	11 de diciembre de 2015	07 de enero de 2016	22 de enero de 2016
LI-SEMS-088-FCIEMMS-2015	Adquisición de equipo de cómputo para diversos planteles del SEMS con cargo a proyectos FCIEMMS 2015	01 de diciembre de 2015	11 de diciembre de 2015	07 de enero de 2016	22 de enero de 2016
LI-SEMS-089-FCIEMMS-2015	Adquisición de equipo de laboratorio para diversos planteles del SEMS cargo a proyectos FCIEMMS 2015	01 de diciembre de 2015	11 de diciembre de 2015	07 de enero de 2016	22 de enero de 2016
LI-SEMS-090-FCIEMMS-2015	Adquisición de Mobiliario para diversos planteles del SEMS cargo a proyectos FCIEMMS 2015	01 de diciembre de 2015	11 de diciembre de 2015	07 de enero de 2016	22 de enero de 2016

LOS INTERESADOS A PARTICIPAR EN LA PRESENTE LICITACIÓN DEBERÁN:

Solicitar su inscripción, requisito previo para poder adquirir las bases de la licitación a partir de la fecha de esta publicación, en días hábiles y hasta el 01 de diciembre de 2015, de las 10:00 a 14:00 horas, ante la Coordinación de Servicios Generales del Sistema de Educación Media Superior de la Universidad de Guadalajara, ubicada en Liceo #496 4to. Piso, colonia Centro, en la ciudad de Guadalajara, Jalisco;

Cumplir con los requisitos establecidos en la presente convocatoria y realizar el pago no reembolsable, de \$2,500.00 (Dos mil quinientos pesos 00/100 M. N.) I.V.A. incluido, mediante depósito bancario en la cuenta institucional que se indique en la orden de pago;

Obtener las bases de la licitación, previa aceptación de su registro, en las fechas y horario señalados en el punto 1.

LA JUNTA DE ACLARACIONES, CON CARÁCTER DE OBLIGATORIA, SERÁ:

El 11 de diciembre de 2015 en Sala de Juntas anexa al Auditorio del Sistema de Educación Media Superior de la Universidad de Guadalajara situada en el 1er, (primer) piso ala izquierda del edificio "Valentín Gómez Farías" del Sistema de Educación Media Superior de la Universidad de Guadalajara, ubicado en la calle Liceo No. 496, Colonia Centro, Guadalajara, Jalisco.

LI-SEMS-086-FCIEMMS-2015 a las 10:00 horas

LI-SEMS-087-FCIEMMS-2015 a las 11:00 horas

LI-SEMS-088-FCIEMMS-2015 a las 12:00 horas

LI-SEMS-089-FCIEMMS-2015 a las 13:00 horas

LI-SEMS-090-FCIEMMS-2015 a las 14:00 horas

DEL ACTO DE ENTREGA Y APERTURA DE PROPUESTAS:

Se llevará a cabo el 07 de enero de 2016 en el Sala de Juntas anexa al Auditorio del Sistema de Educación Media Superior de la Universidad de Guadalajara situada en el 1er, (primer) piso ala izquierda del edificio "Valentín Gómez Farías" del Sistema de Educación Media Superior de la Universidad de Guadalajara, ubicado en la calle Liceo No. 496, Colonia Centro, Guadalajara, Jalisco.

LI-SEMS-086-FCIEMMS-2015 a las 10:00 horas

LI-SEMS-087-FCIEMMS-2015 a las 11:00 horas

LI-SEMS-088-FCIEMMS-2015 a las 12:00 horas

LI-SEMS-089-FCIEMMS-2015 a las 13:00 horas

LI-SEMS-090-FCIEMMS-2015 a las 14:00 horas

Dicho acto se realizará en sesión pública al que podrán asistir los participantes de esta licitación. La presentación de las propuestas deberá estar estructurada, conforme se establece en las bases de la licitación.

Fuente de los recursos LI-SEMS-086-FCIEMMS-2015, LI-SEMS-087-FCIEMMS-2015, LI-SEMS-088-FCIEMMS-2015, LI-SEMS-089-FCIEMMS-2015 y LI-SEMS-090-FCIEMMS-2015, corresponden al Fondo Concursable de la inversión en Infraestructura para Educación Media Superior 2015.

REQUISITOS QUE DEBEN CUMPLIR LOS INTERESADOS:

- Solicitud por escrito dirigida al Ing. Fernando Calvillo Vargas, en papel membretado de la empresa (original y copia), firmada por el Representante Legal y/o persona física participante, donde expresen su interés en participar en la licitación, indicando el número y la descripción de ésta.
- Acta constitutiva y sus modificaciones, que incluya la constancia ante el Registro Público de la Propiedad y de Comercio o en el caso de persona física, acta de nacimiento, (Copia simple).
- Documento mediante el cual se acrediten las facultades del representante legal, (Copia simple).
- Identificación oficial con fotografía del representante legal y/o persona física, (Copia simple).
- Cédula del Registro Federal de Contribuyentes, (Copia simple).
- Declaración Anual de impuestos del año 2014 (Copia simple). En caso de no estar obligado a presentar declaración, por ser una empresa de reciente creación, deberá presentar balance dictaminado por un Contador Público registrado ante la SHCP, adjuntando copia del registro.
- Registro patronal de la empresa y/o persona física con actividad empresarial, ante el IMSS, así como del último pago de cuotas (Copia simple).
- Comprobante de domicilio fiscal a nombre de la empresa, con vigencia no mayor a 60 días anteriores a la fecha de expedición, (Copia simple).
- Organigrama de la empresa, incluyendo: niveles, cargos, responsabilidades, nombres y número de sus principales colaboradores.
- Cumulo de la empresa, indicando nombres y teléfonos de propietarios o directivos de las entidades públicas o privadas con quien tenga o hayan tenido contrato de los bienes y servicios relativos y su anuencia para solicitar referencias por los servicios prestados.
- Carta en papel membretado de la empresa, firmada por el representante legal, en la que indique si la empresa se encuentra en proceso de demandas alguna.
- Carta en papel membretado de la empresa, dando autorización a la Universidad de Guadalajara, para verificar la autenticidad de la información entregada, así como para investigar su historial crediticio, de reclamación de fianzas y de antecedentes de demandas ante tribunales y comprometiéndose a mostrar sus instalaciones al personal que para este efecto sea designado por esta Institución.
- Declaración escrita y bajo protesta de decir verdad, de no encontrarse en los supuestos señalados en el apartado siguiente.

NO PODRÁN PARTICIPAR:

1. Los directivos y mandos medios de la Red Universitaria, los integrantes del Comité General de Compras y Adjudicaciones; los integrantes de Comités de la misma naturaleza de los Centros y Sistemas de la Red, el o la cónyuge, la concubina o concubinario de éstos; sus parientes hasta el cuarto grado, tanto por consanguinidad en línea recta o transversal, como por afinidad civil; ni las empresas en que ellos participen, ya sea como accionista, administrador, gerente, apoderado o comarcal;
2. Las personas físicas o jurídicas que se encuentren en situaciones de mora o incumplimiento de un contrato o pedido celebrado con la Universidad de Guadalajara, y
3. Las personas físicas o jurídicas que por disposición de las leyes y la normatividad universitaria se encuentren impedidas.

La Universidad de Guadalajara se reserva el derecho de verificar la información entregada por las empresas interesadas, y con base en ella evaluará su capacidad administrativa, técnica y financiera y determinará a cuáles de ellas acepta para ser invitadas y participar en la licitación.

Los documentos de la licitación serán entregados el siguiente día hábil de aceptada la solicitud de inscripción.

La Coordinación de Servicios Generales del Sistema de Educación Media Superior, con base en el análisis comparativo de las proposiciones admitidas, formulará el dictamen básico que servirá como fundamento para el fallo mediante el cual el Comité de Compras y Adquisiciones del Sistema de Educación Media Superior de la Universidad de Guadalajara adjudicará el contrato al licitante que reúna las condiciones necesarias para garantizar satisfactoriamente el cumplimiento del contrato, y haya presentado la oferta evaluada solvente más baja.

Ninguna de las condiciones contenidas en las bases de licitación, así como en las propuestas presentadas podrá ser negociada por los licitantes.

TIEMPO DE ENTREGA DE LOS BIENES Y/O SERVICIOS Y LA FORMA DE PAGO:

El tiempo de entrega de los bienes y/o servicios, deberán especificarlo en su propuesta, el pago será una vez realizada la entrega de los bienes, previa formalización del acta de recepción a entera satisfacción del Sistema de Educación Media Superior de la Universidad de Guadalajara.

El Sistema de Educación Media Superior no otorgará ningún porcentaje de anticipo.

SUSPENSIÓN TEMPORAL O DEFINITIVA DE LA LICITACIÓN:

La licitación podrá ser suspendida temporal o definitivamente por la Universidad en los siguientes casos:

- a. Cuando las circunstancias de la licitación y los intereses de la Universidad así lo determinen;
- b. Se presuma que existen irregularidades, convenios ocultos o simulados entre los licitantes o cualquier otra anomalía que afecte los intereses de la Universidad;
- c. Por determinación del Comité Compras y Adquisiciones del Sistema de Educación Media Superior de la Universidad de Guadalajara.

DISPOSICIONES COMPLEMENTARIAS:

- I. No podrán ser negociadas las condiciones contenidas en las bases de la licitación, ni las proposiciones presentadas por los licitantes;
- II. El licitante adjudicado deberá sujetarse a las disposiciones establecidas por la Universidad, con base en su normatividad y demás leyes aplicables;
- III. El Comité de Compras y Adquisiciones del Sistema de Educación Media Superior, tendrá la facultad de decidir sobre cualquier controversia que pudiera presentarse durante el desarrollo de la licitación y aplicar la normatividad universitaria, de conformidad con el Artículo 43 fracción IV del Reglamento de Adquisiciones, Arrendamientos y Contratación de Servicios de la Universidad de Guadalajara;
- IV. Los acuerdos, disposiciones y decisiones tomadas por los miembros del Comité de Compras y Adjudicaciones, relativos a la resolución de la licitación, materia de la presente convocatoria, serán inapelables.
- V. La Universidad de Guadalajara podrá suspender temporalmente en todo o en parte, así como rescindir por causa justificada la adquisición de bienes o contratación de servicios.

Esta licitación se sujetará a lo dispuesto en el Reglamento de Adquisiciones, Arrendamientos y Contratación de Servicios de la Universidad de Guadalajara y en las bases de la licitación.

Todo lo no previsto en esta convocatoria o en las bases de la licitación se resolverá de acuerdo a los reglamentos de la Universidad de Guadalajara.

Atentamente,
"PIENSA Y TRABAJA"

Guadalajara, Jalisco; 27 de noviembre de 2015

Mtra. Adriana Lorena Piñeros Lara
Secretaría Ejecutiva del Comité de Compras y Adquisiciones del
Sistema de Educación Media Superior



UNIVERSIDAD DE GUADALAJARA

Red Universitaria de Jalisco

ADENDUM AL CONTRATO DE OBRA CELEBRADO ENTRE LA UNIVERSIDAD DE GUADALAJARA, REPRESENTADA EN ESTE ACTO POR SU APODERADA, LA MTRA. CARMEN ENEDINA RODRÍGUEZ ARMENTA, A QUIEN EN LO SUCESIVO SE LE DENOMINARÁ LA UNIVERSIDAD, Y POR OTRA PARTE, LA EMPRESA DENOMINADA SISEGA CONSTRUCCIONES, S.A. DE C.V., REPRESENTADA EN ESTE ACTO POR SU ADMINISTRADOR GENERAL ÚNICO, EL SR. ADRIÁN SIGALA RIVAS, A QUIEN EN LO SUCESIVO SE LE DENOMINARÁ EL CONTRATISTA, DE ACUERDO A LOS SIGUIENTES ANTECEDENTES Y CLÁUSULAS:

ANTECEDENTES

1. El 19 de enero de 2016, LA UNIVERSIDAD y EL CONTRATISTA celebraron un contrato, mediante el cual la citada empresa se obligó a llevar a cabo la obra denominada "Construcción de cancha multiusos con gradería en la escuela Preparatoria Regional de Santa Anita, en Tlaquepaque Jalisco", bajo la clave LI-SEMS-070-FCIEMS15-2015, mismo que para los efectos del presente instrumento será denominado como el **CONTRATO PRINCIPAL**.
2. Al continuar con la obra materia del **CONTRATO PRINCIPAL**, se detectó que se tenía que ampliar los conceptos y la vigencia del calendario para la ejecución de las actividades, para lo cual se suscribirá el presente.
3. Tomando en cuenta lo anterior, LA UNIVERSIDAD por conducto del **Sistema de Educación Media Superior**, autorizó la modificación a que se refiere el punto anterior.
4. Que los representantes de ambas partes están facultados para celebrar este tipo de convenios tal y como se estableció en la caratula del **CONTRATO PRINCIPAL**.
5. Que para los efectos legales LA UNIVERSIDAD señala como domicilio el ubicado en la Avenida Juárez número 976, Zona Centro, Código Postal 44100, en Guadalajara, Jalisco.

Por lo anterior y tomando en consideración que las partes cuentan con las facultades suficientes para suscribir el presente adendum, las mismas han decidido sujetarse para tal efecto al tenor de las siguientes:

CLÁUSULAS

PRIMERA.- Las partes acuerdan en ampliar 90 (noventa) días naturales la vigencia del **CONTRATO PRINCIPAL**, de conformidad a lo establecido en el calendario que se incluye en el Anexo "B" del presente instrumento.

En este sentido acuerdan las partes que el plazo adicional a que hace referencia en el párrafo anterior empezará a surtir efectos al día siguiente de la firma del presente instrumento.



UNIVERSIDAD DE GUADALAJARA

Red Universitaria de Jalisco

SEGUNDA.- Las partes acuerdan en adicionar al catalogo de conceptos del Anexo "A" del **CONTRATO PRINCIPAL** los conceptos que se incluyen en el Anexo "B" del presente instrumento.

Por su parte **LA UNIVERSIDAD** adicionalmente a la cantidad señalada en la carátula del **CONTRATO PRINCIPAL**, pagará a **EL CONTRATISTA** la cantidad de **\$600,000.00 (Seiscientos mil pesos 00/100 M.N.)**, incluyendo el Impuesto al Valor Agregado (I.V.A.).

TERCERA.- Las partes manifiestan que para todo lo no previsto en el presente instrumento, seguirán subsistiendo los términos y condiciones previstos en el **CONTRATO PRINCIPAL**.


CUARTA.- Por su parte **EL CONTRATISTA** se obliga a actualizar la fianza establecida en el inciso b) de la carátula del **CONTRATO PRINCIPAL**, en virtud de lo estipulado en el presente instrumento.

QUINTA.- Las partes manifiestan que la celebración del presente adendum no constituye en forma alguna novación o extinción de los derechos y obligaciones, tanto principales como accesorias que hubieren contraído bajo el **CONTRATO PRINCIPAL**.


SEXTA.- Para la interpretación, cumplimiento, controversia o cualquier cuestión derivada de este adendum, las partes convienen en someterse expresamente a las autoridades de la ciudad de Guadalajara, Jalisco, renunciando desde este momento a cualquier otro que les pudiera corresponderles en razón de su domicilio presente o futuro.

Las partes enteradas del contenido y alcance del presente convenio, manifiestan que en el mismo no existe mala fe, dolo o error y lo firman por triplicado en compañía de los testigos, en la ciudad de Guadalajara, Jalisco, el día **12 de julio de 2016**.


POR LA UNIVERSIDAD



**MTRA. CARMEN ENEDINA RODRÍGUEZ
ARMENTA
APODERADA**

POR EL CONTRATISTA


**SR. ADRIÁN SIGALA RIVAS
ADMINISTRADOR GENERAL ÚNICO**

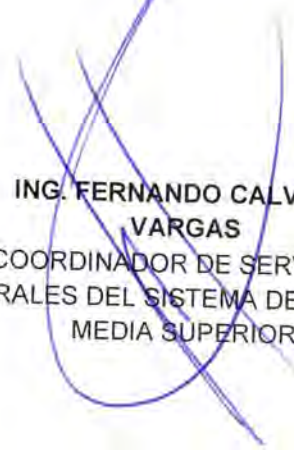TESTIGOS


**ING. FERNANDO CALVILLO
VARGAS
COORDINADOR DE SERVICIOS
GENERALES DEL SISTEMA DE EDUCACION
MEDIA SUPERIOR**


**MTRA. ADRIANA LORENA
FIERROS LARA
SECRETARIO ADMINISTRATIVO
DEL SISTEMA DE EDUCACIÓN MEDIA
SUPERIOR**




UNIVERSIDAD DE GUADALAJARA

SISTEMA DE EDUCACION MEDIA SUPERIOR

SECRETARIA ADMINISTRATIVA

COORDINACION DE SERVICIOS GENERALES

UNIDAD DE PROYECTOS Y CONSTRUCCION

DEPENDENCIA: SISTEMA DE EDUCACION MEDIA SUPERIOR

PROYECTO: Construcción de cancha multiusos con gradería en la Escuela Preparatoria Regional de Santa Anita, en Tlaquepaque, Jalisco.

LI-SEMS-070-FCIEMS15-2015

No.	CONCEPTO	U.	CANT.	P.U.	IMPORTE
				NUMERO	
CANCHA					
ALBAÑILERIA Y ACABADOS					
72	PISO DE CONCRETO PREMEZCLADO F'C= 200 KG/CM2 TMA 3/4" REVENIMIENTO 10-12 DE 12 CM. DE ESPESOR ACABADO PULIDO ALCANZANDO CON MAQUINA ALLANADORA(HELICOPTERO) COLANDO LOSAS HASTA DE 2.50 X 4.80 M COLANDO EN FORMA ALTERNADA, PASAJUNTAS DE REDONDO LISO DE 1/2" CON LONGITUD DE 1.0 M A CADA 50 CM. EN FUNDA DE POLIDUCTO PVC LONGITUD 0.60 M Y MOLDEANDO JUNTAS TRATADAS CON VOLTEADOR METALICO DEJANDO SUPERFICIE CON PENDIENTE DE 1% TOLERANCIA +/- 0.5 MM EN LA SUPERFICIE PARA PODER ACEPTAR LA LOSA, INCLUYE: VIBRADO, COLADO, MALLA ELECTROSOLDADA 6X6/ 6-6, CIMBRA METALICA EN FRONTERAS QUE SEAN NECESARIAS, FORJADO DE NARIZ DE 12X5 CM EQUIPO ESPECIALIZADO, HERRAMIENTA MENOR, CURADO DE LOSAS DE CONCRETO UTILIZANDO CURACRETO Y MANO DE OBRA.	M2	648.00	\$ 352.35	\$ 228,322.80
				SUMA	\$ 228,322.80
EXT-011	SUMINISTRO Y COLOCACION DE TOPES DE PISO PARA PUERTA INCLUYE: ACARREO DE MATERIALES, MATERIAL DE FIJACION, HERRAMIENTA Y MANO DE OBRA.	PZA	13.00	\$ 63.72	\$ 828.36
EXT-013	PINTURA VINILICA VINIMEX MARCA COMEX ,COLOR INSTITUCIONAL EN CADENAS DE DESPLANTE A DOS CARAS, TRABAJO TERMINADO INCLUYE: MATERIAL, PREPARACION DE LA SUPERFICIE, SELLADO, ANDAMIOS, ACARREO DE MATERIALES, HERRAMIENTA Y MANO DE OBRA.	ML	233.24	\$ 23.41	\$ 5,460.15
EXT-014	PINTURA VINILICA VINIMEX MARCA COMEX, COLOR INSTITUCIONAL, EN MUROS APLANADOS CON MEZCLA, TRABAJO TERMINADO, INCLUYE: MATERIAL, PREPARACION DE LA SUPERFICIE, SELLADO, ANDAMIOS, ACARREO DE MATERIALES, HERRAMIENTA Y MANO DE OBRA.	M2	297.17	\$ 45.07	\$ 13,393.45
EXT-016	LOSA DE CONCRETO F'C=200 KG/CM2 DE 10 CM DE ESP. Y 60 CM DE ANCHO, PARA RECIBIR LAVABO U OVALIN, ARMADA CON VARILLA #3 (3/8) A CADA 30 CM, EN AMBOS SENTIDOS. INCLUYE: CIMBRA COMUN Y DESCIMBRA (VER PLANO CORRESPONDIENTE PARA DETALLES), DESPERDICIOS, REMATES, HERRAMIENTAS, MANO DE OBRA Y ACARREOS A CUALQUIER NIVEL."	ML	3.20	\$ 360.97	\$ 1,155.10
EXT-023	SUMINISTRO Y COLOCACION DE MAMPARAS MODUMEX LINEA LEEDER, MODELO INSTITUCIONAL CON ACABADO LAMINADO DE ALTA PRESION (HPL) DE 12.7 MM. DE ESPESOR EN COLOR DEFINIDO EN OBRA, INCLUYE: BISAGRAS, HERRAJES EN ACERO INOXIDABLE CAL. # 12, AVISO DE VACANTE Y OCUPADO EN SANITARIOS, HOMBRES Y MUJERES, PUERTAS, PILASTRAS, TORNILLERIA, AGARRADERAS, ANCLAS Y CERRADURAS, SISTEMA DE FIJACION A PISO CON TAQUETE METALICO 5/8", BARRA MAQUINADA DE ACERO INOXIDABLE DE 1 1/8" DE DIAMETRO, TIPO 303 CON FUNDA Y CHAPETON, REFUERZO EN LA PARTE SUPERIOR CON TUBO DE ACERO INOXIDABLE CAL. 20 DE 1-1/2" , HERRAMIENTA Y MANO DE OBRA CALIFICADA.	M2	12.05	\$ 4,403.97	\$ 53,067.84



SECRETARIA ADMINISTRATIVA



DEPENDENCIA: SISTEMA DE EDUCACION MEDIA SUPERIOR

PROYECTO: Construcción de cancha multiusos con gradería en la Escuela Preparatoria Regional de Santa Anita, en Tlaquepaque, Jalisco.

LI-SEMS-070-FCIEMS15-2015

No.	CONCEPTO	U.	CANT.	P.U.		IMPORTE
				NUMERO		
EXT-052	SUMINISTRO, FABRICACION, MONTAJE Y COLOCACION DE PARASOL DE 1.25 MTS. A BASE DE PERFILES ESTRUCTURALES PTR DE 2 Y LAMINA DE POLICARBONATO COLOR CRISTAL DE 10MM. DE ESP. CON PERFILES DE PTR DE 1" X 2", REMACHADA A BASTIDOR (DE ACUERDO A CROQUIS), INCLUYE: PLACAS DE 15 X 15 CMS EMPOTRADA A ARMADURA, TENSOR A BASE DE REDONDO LISO DE 1/2", TUBO DE 4" DE PVC, AJUSTES, EQUIPOS, HERRAMIENTAS, MANO DE OBRA, MATERIALES MENORES, DESPERDICIOS, ACARREOS Y MANIOBRAS.*					
EXT-053	ESTRUCTURA METÁLICA (PERFILES PTR) INCLUYE: MATERIALES, ACARREOS, CORTES, TRAZO, HABILITADO, SOLDADURA, APLICACIÓN DE PRIMER ANTICORROSIVO, MONTAJE, MANO DE OBRA, EQUIPO Y HERRAMIENTA.	M2	32.51	\$	897.18	\$ 29,167.32
EXT-054	SUMINISTRO E INSTALACIÓN DE : TABLERO DE ALUMBRADO Y DISTRIBUCION MARCA SQUARE D 20P 125A CON INTERRUPTOR PRINCIPAL CENTRO DE CARGA. INCLUYE : CONEXION, IDENTIFICACION DE CIRCUITOS EN PUERTA DE TABLERO, MATERIALES MENORES, PRUEBAS, DESPERDICIOS Y ACARREOS A CUALQUIER NIVEL.*	KG	54.83	\$	50.70	\$ 2,779.88
EXT-055	SUMINISTRO Y COLOCACION DE POSTES DE 2 3/8 60 MM POR 30 CMS. ANCLADO DE CASTILLO EN CONCRETO A CADA 3.00 MTS. INCLUYE: TRAZO, NIVELACION, PLOMO, HERRAMIENTA, MANO DE OBRA, ACARREO DE MATERIAL DENTRO Y FUERA DE LA OBRA.	PZA	1.00	\$	4,366.95	\$ 4,366.95
EXT-056	SUMINISTRO Y COLOCACION DE LUMINARIO FLUORESCENTE MODELO SENTRY DE 2X54 WATTS T5, CUERPO DE FIBRA DE VIDRIO REFORZADO CON POLIESTER DE ALTA RESISTENCIA, A PRUEBA DE POLVO, DIFUSOR DE ALTO IMPACTO, MARCA HIGH LUMEN, INCLUYE: BALASTRO ELECTRONICO DE ENCENDIDO RAPIDO PROGRESIVO 4X50 W, HERRAJES, MATERIAL DE FIJACION, HERRAMIENTA Y MANO DE OBRA.	PZA	40.00	\$	347.33	\$ 13,893.20
EXT-057	SUMINISTRO Y COLOCACION DE LUMINARIO FLUORESCENTE AHORRADORAS DE ENERGIA ENVOLVENTE PREMIUM DE SOBREPONER PANTALLA ESPEJO 4' 2X32W T-8 120-277V, GABINETE DE LAMINA ESMALTADA CALIBRE 22 Y DIFUSOR DE ACRILICO PRISMATICO ENVOLVENTE 100% VIRGEN DE LA MARCA NOVALUX, SERIE EXELITE II, INCLUYE: PRUEBAS, MATERIAL DE FIJACION Y ACARREOS (LA LUMINARIA NO DEBERA BALACEARCE DIRECTAMENTE A LA LOSA DE CONCRETO SE DEBERA DE APLICAR EL PERNO ANCLA HILTY Y DESPUES BARRENAR LA LUMINARIA PARA SU POSTERIOR COLOCACION CON LA UTILIZACION DE ROLDANAS PLANAS GALVANIZADAS)	PZA	25.00	\$	1,705.26	\$ 42,631.50
EXT-058	SUMINISTRO Y COLOCACION DE LUMINARIA DE LED, REFLECTOR LED DE 100 WATTS MODELO CUJG-SG 300 DPC JH RF-100 COB IG 14200 LUMENES ALIMENTACIÓN 85-280 V, CON SISTEMA DE MONTAJE TIPO HORQUILLA, INCLUYE: LUMINARIA Y HORQUILLA PARA INSTALAR UN REFLECTOR EN ESTRUCTURA.	PZA	34.00	\$	1,766.85	\$ 60,066.10
EXT-059	SUMINISTRO Y COLOCACIÓN DE CHAPA SCHLAGE PLY 830 EN PUERTAS, INCLUYE: MATERIALES, HERRAMIENTA Y TODO LO NECESARIO PARA SU CORRECTA EJECUCIÓN.	PZA	2.00	\$	5,079.10	\$ 10,158.20
		PZA	13.00	\$	865.01	\$ 11,245.13

[Handwritten signature]

[Handwritten mark]



SISEGA CONSTRUCCIONES



UNIVERSIDAD DE GUADALAJARA
SISTEMA DE EDUCACION MEDIA SUPERIOR
SECRETARIA ADMINISTRATIVA
COORDINACION DE SERVICIOS GENERALES
UNIDAD DE PROYECTOS Y CONSTRUCCION

DEPENDENCIA: SISTEMA DE EDUCACION MEDIA SUPERIOR

PROYECTO: Construcción de cancha multiusos con gradería en la Escuela Preparatoria Regional de Santa Anita, en Tlaquepaque, Jalisco.

LI-SEMS-070-FCIEMS15-2015

No.	CONCEPTO	U.	CANT.	P.U.		IMPORTE
				NUMERO		
EXT-060	SUMINISTRO Y COLOCACION DE PUERTA DE HERRERIA HABITABLE, FABRICADA EN DUELA DE LAMINA METALICA , INCLUYE: JAMBA METALICA, 3 BISAGRAS, PICAPORTE, CHAPA SCHLAGE PLY 830, ANTICORROSIVO PRIMARIO, MAT. MENORES Y TODO LO NECESARIO PARA SU CORRECTA INST. Y BUEN FUNCIONAMIENTO.					
EXT-061	REJILLA IRVING DE 1 1/4". INCLUYE: MATERIALES, CORTES, SOLDADURA, MANO DE OBRA, EQUIPO Y HERRAMIENTA.	M2	8.04	\$	3,366.54	\$ 27,066.98
		M2	4.99	\$	2,733.15	\$ 13,638.42
RESUMEN						SUMA \$ 288,918.58
GRADERIAS						
ALBAÑILERIA Y ACABADOS						\$ 228,322.80
EXTRAORDINARIOS						\$ 288,918.58
TOTALES						SUMA \$ 517,241.38
SUBTOTAL						\$ 517,241.38
16% I.V.A.						\$ 82,758.62
TOTAL						\$ 600,000.00

SISEGA CONSTRUCCIONES, S.A. DE C.V.
ING. ADRIAN SIGALA RIVAS.




SEMS
SECRETARIA ADMINISTRATIVA

PROGRAMA DE EJECUCION DE LOS TRABAJOS (DIAGRAMA DE BARRAS)

Construcción de cancha multiusos con gradería en la Escuela Preparatoria Regional de Santa Anita, en Tlaquepaque, Jalisco.

LI-SEMS-070-FCIEMS15-2015

OBRA:
CALENDARIO: ADENDUM
EMPRESA: SISEGA CONSTRUCCIONES, S.A. DE C.V.

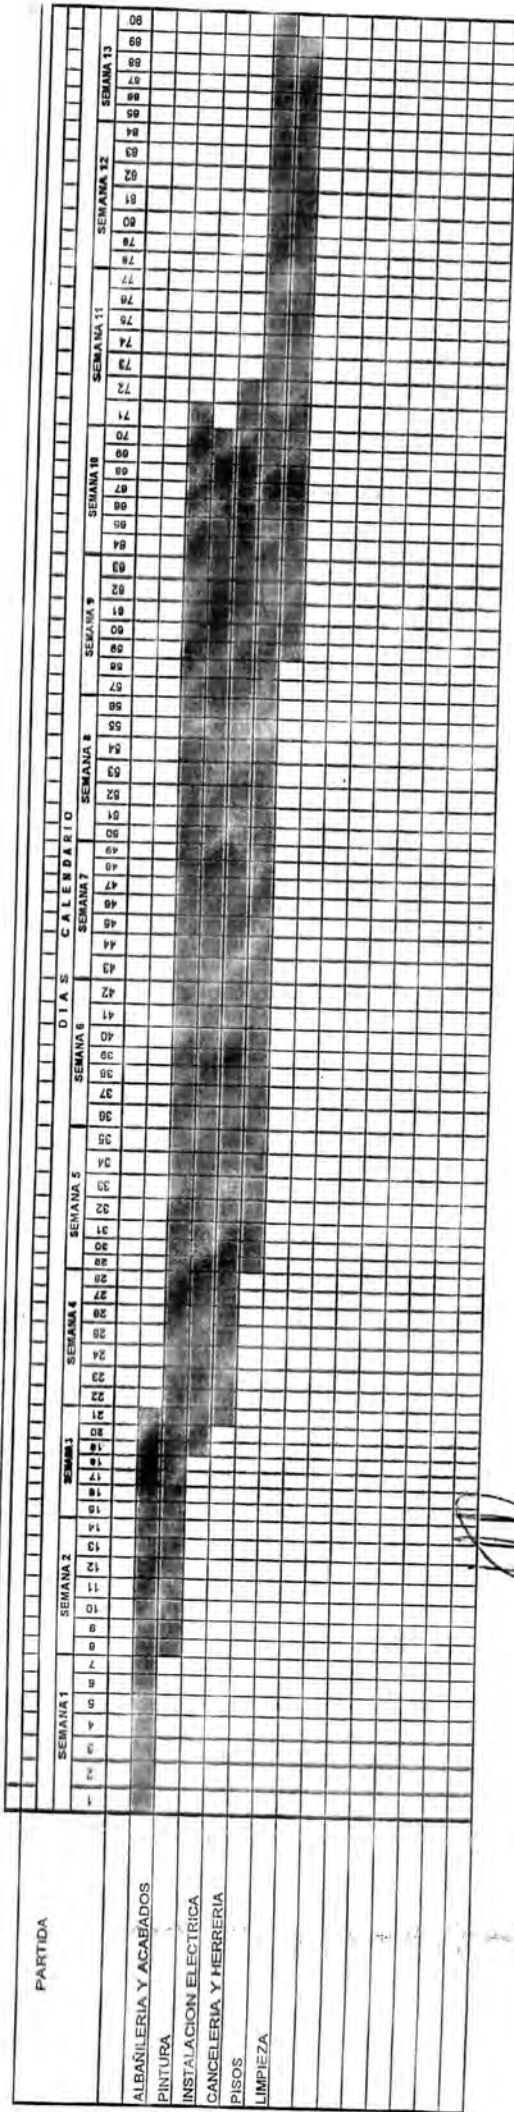



ING. ADRIAN SIGALA RIVAS



SECRETARÍA ADMINISTRATIVA



