



UNIVERSIDAD DE GUADALAJARA

Red Universitaria e Institución Benemérita de Jalisco

CONVOCATORIA NACIONAL

La Universidad de Guadalajara, en cumplimiento a las disposiciones establecidas en el artículo 88, fracción III de la Ley Orgánica de la Universidad de Guadalajara, en los artículos 16, 19, 20, 25, 44, 45 y 47, del Reglamento de Adquisiciones, Arrendamientos y Contratación de Servicios de la Universidad de Guadalajara y en los artículos 18 fracción I, 23 fracción I, 24, 25, 26, 27, 34, 36 y 54 del Reglamento de Obras y Servicios relacionados con las mismas de la Universidad de Guadalajara.

CONVOCA

A las personas físicas o morales nacionales debidamente constituidas, en posibilidad de participar en las licitaciones para la adquisición de bienes y/o servicios y para la construcción de obras, que cuenten con la capacidad técnica, material y humana para suministrar los bienes y servicios y para la construcción de obras, conforme se indica a continuación:

LICITACIONES PARA ADQUISICIONES:

Centro Universitario de Ciencias Económico Administrativas:

LICITACIÓN	DESCRIPCIÓN DE LOS BIENES Y/O SERVICIOS	FECHA LÍMITE DE INSCRIPCIÓN	JUNTA DE ACLARACIONES	PRESENTACIÓN Y APERTURA DE PROPUESTAS	FECHA DE LA LECTURA DE FALLO
LI-001-CUCEA-2018	Contratación de servicio de limpieza para el Centro Universitario de Ciencias Económico Administrativas.	03 de mayo de 2018	08 de mayo de 2018 a las 13:00 horas	11 de mayo de 2018 a las 13:00 horas	18 de mayo a las 17:00 horas

Centro Universitario de la Ciénega:

LICITACIÓN	DESCRIPCIÓN DE LOS BIENES Y/O SERVICIOS	FECHA LÍMITE DE INSCRIPCIÓN	JUNTA DE ACLARACIONES	PRESENTACIÓN Y APERTURA DE PROPUESTAS	FECHA DE LA LECTURA DE FALLO
LI-CUCiénega-003-2018	Adquisición de software, licencias y simuladores para el Centro Universitario de la Ciénega; con cargo al Proyecto 241004 Mejora de Ambientes de Aprendizaje del CUCiénega de la Universidad de Guadalajara.	04 de mayo de 2018	09 de mayo de 2018	18 de mayo de 2018	28 de mayo de 2018

Centro Universitario del Sur:

LICITACIÓN	DESCRIPCIÓN DE LOS BIENES Y/O SERVICIOS	FECHA LÍMITE DE INSCRIPCIÓN	JUNTA DE ACLARACIONES	PRESENTACIÓN Y APERTURA DE PROPUESTAS	FECHA DE LA LECTURA DE FALLO
LI-001-CUSUR-2018	Adquisición de Material Bibliográfico para el Centro Universitario del Sur con cargo a recursos del proyecto Programa de Adquisición de Material Bibliográfico (Acervo) y Equipamiento de Bibliotecas 2018.	07 de mayo de 2018	14 de mayo de 2018 a las 12:00 horas	21 de mayo de 2018 a las 12:00 horas	31 de mayo a las 12:00 horas

Coordinación General Administrativa:

LICITACIÓN	DESCRIPCIÓN DE LOS BIENES Y/O SERVICIOS	FECHA LÍMITE DE INSCRIPCIÓN	JUNTA DE ACLARACIONES	PRESENTACIÓN Y APERTURA DE PROPUESTAS	FECHA DE LA LECTURA DE FALLO
LI-009-CGTI-2018	Adquisición de equipos y servicios para la ampliación de la plataforma de procesamiento para Centros Universitarios y Sistemas de la Red Universitaria.	04 de mayo de 2018	14 de mayo de 2018	21 de mayo de 2018	30 de mayo de 2018
LI-012-CGADM-2018	Adquisición de equipos para implementación de bases de datos institucionales sobre plataforma ORACLE de la Universidad de Guadalajara.	04 de mayo de 2018	16 de mayo de 2018	22 de mayo de 2018	30 de mayo de 2018

LOS INTERESADOS A PARTICIPAR EN LAS PRESENTES LICITACIONES DEBERÁN:

Solicitar su registro a partir de la fecha de la publicación y hasta la fecha límite que se indica en cada licitación:

Centro Universitario de Ciencias Económico Administrativas:

- Solicitar su registro a partir de la fecha de esta publicación, en días hábiles y hasta el día jueves 03 de mayo de 2018 de 10:00 a 14:00 horas en las oficinas de la Coordinación de Servicios Generales del Centro Universitario de Ciencias Económico Administrativas de la Universidad de Guadalajara, ubicado en Periférico Norte N. 799, Núcleo los Belenes en Zapopan, Jalisco;
- Cumplir con los requisitos establecidos en la presente convocatoria y realizar el pago, no reembolsable, de \$2,500.00 (Dos mil quinientos pesos 00/100 M. N.) IVA incluido, mediante depósito bancario en la cuenta institucional que se indique en la orden de pago;
- Obtener las bases de la licitación, previa aceptación de su registro, en las fechas y horario señalados en el punto 1.

La junta de aclaraciones, así como la presentación y apertura de propuestas, se efectuarán en las fechas y horarios señalados en la presente convocatoria; la cita para realizarla es en las oficinas de la Coordinación de Servicios Generales del Centro Universitario de Ciencias Económico Administrativas de la Universidad de Guadalajara, situadas en el módulo de Servicios Generales del CUCEA, con domicilio en Periférico Norte N. 799, Núcleo los Belenes en Zapopan, Jalisco.

FUENTE DE LOS RECURSOS

Los recursos corresponden al Subsidio Ordinario Gobierno Federal 2018.

Dicho acto se realizará en sesión pública al que podrán asistir los participantes de esta licitación. La presentación de las propuestas deberá estar estructurada, conforme se establece en las bases de la licitación.

Centro Universitario de la Ciénega:

- Solicitar su registro a partir de la fecha de la publicación y hasta la fecha límite que se indica, con un horario de 10:00 a 17:00 horas, ante las oficinas de la Secretaría Administrativa, Unidad de Compras, ubicada en el segundo piso, del edificio A, del Centro Universitario de la Ciénega con domicilio en Avenida Universidad 1115, Col. Linda Vista, C.P. 47820, Ocotlán Jalisco;
- Cumplir con los requisitos establecidos en la presente convocatoria y realizar el pago no reembolsable de \$2,500.00 (Dos mil quinientos pesos 00/100 M.N.) I.V.A. incluido, mediante depósito bancario en la cuenta institucional que se indique en la orden de pago;
- Obtener las bases de la licitación, previa aceptación de su registro, en las fechas y horario señalados en el punto 1.

LA JUNTA DE ACLARACIONES, CON CARÁCTER DE OBLIGATORIA, SERÁ:

El 09 de mayo de 2018 a las 11:00 horas en la Sala de Juntas de Ex Rectores ubicada en el edificio A, planta alta, del Centro Universitario de la Ciénega, en el domicilio señalado en el punto 1.

DEL ACTO DE ENTREGA Y APERTURA DE PROPUESTAS, SERÁ:

El 18 de mayo de 2018 a las 11:00 horas en la Sala de Juntas de Ex Rectores, Edificio "A", en el domicilio señalado en el punto 1

Dicho acto se realizará en sesión pública al que deberán asistir los participantes de esta licitación. La presentación de las propuestas deberá estar estructurada, conforme se establece en las bases de la licitación.

Centro Universitario del Sur:

- Solicitar su registro a partir de la fecha de la publicación en días hábiles y hasta el 07 de mayo las 09:00 a 14:00 horas, ante la Coordinación de Servicios Generales del Centro Universitario del Sur, ubicada en la planta baja del edificio "D", situado en la Av. Enrique Arreola Silva No. 883, Colonia Centro, C.P. 49000, en Ciudad Guzmán, Jalisco;
- Cumplir con los requisitos establecidos en la presente convocatoria y realizar el pago no reembolsable, de \$2,500.00 (Dos mil quinientos pesos 00/100 M. N.) I.V.A. incluido, mediante pago en efectivo en la caja ubicada en el edificio "D" del Centro Universitario del Sur en horario de 9:00 a 14:00 horas;
- Obtener las bases de la licitación, previa aceptación de su registro, en las fechas y horario señalados en el punto 1.

LA JUNTA DE ACLARACIONES, CON CARÁCTER DE OBLIGATORIA, SERÁ:

El día 14 de mayo del 2018 a las 12:00 horas en la Sala de Gobierno, edificio J, del Centro Universitario del Sur, con domicilio en Av. Enrique Arreola Silva No. 883, Colonia Centro, C.P. 49000, en Ciudad Guzmán, Jalisco.

DEL ACTO DE ENTREGA Y APERTURA DE PROPUESTAS, SERÁ:

El día 21 de mayo del 2018 a las 12:00 horas en la Sala de Gobierno, edificio J, del Centro Universitario del Sur, con domicilio en Av. Enrique Arreola Silva No. 883, Colonia Centro, C.P. 49000, en Ciudad Guzmán, Jalisco.

Dicho acto se realizará en sesión pública al que podrán asistir los participantes de esta licitación. La presentación de las propuestas deberá estar estructurada, conforme se establece en las bases de la licitación.

Coordinación General Administrativa:

- Solicitar su registro los días hábiles a partir de la presente publicación y hasta el día 04 de mayo de 2018, de las 10:00 a las 16:00 horas en las oficinas de la Coordinación General Administrativa, situadas en el cuarto piso del Edificio de la Rectoría General de la Universidad de Guadalajara, ubicado en la avenida Juárez 976, colonia Centro, en la ciudad de Guadalajara, Jalisco;
- Cumplir con los requisitos establecidos en la presente convocatoria y realizar el pago, no reembolsable, de \$2,500.00 (Dos mil quinientos pesos 00/100 M. N.) IVA incluido, mediante depósito bancario en la cuenta institucional que se indique en la orden de pago;
- Obtener las bases de la licitación, previa aceptación de su registro, en las fechas y horario señalados en el punto 1.

LAS JUNTAS DE ACLARACIONES, CON CARÁCTER DE OBLIGATORIAS, SERÁN:

Para la licitación LI-009-CGTI-2018 el 14 de mayo de 2018 a las 12:00 horas, en la sala de juntas de la Coordinación General Administrativa, en el domicilio señalado en el punto 1.

Para la licitación LI-012-CGADM-2018 el 16 de mayo de 2018 a las 12:00 horas, en la sala de juntas de la Coordinación General Administrativa, en el domicilio señalado en el punto 1.

DE LOS ACTOS DE ENTREGA Y APERTURA DE PROPUESTAS, SERÁN:

Para la licitación LI-009-CGTI-2018 el 21 de mayo de 2018 a las 12:00 horas, en la sala de juntas de la Coordinación General Administrativa, en el domicilio señalado en el punto 1.

Para la licitación LI-012-CGADM-2018 el 22 de mayo de 2018 a las 12:00 horas, en la sala de juntas de la Coordinación General Administrativa, en el domicilio señalado en el punto 1.

Dichos actos se realizarán en sesión pública a los que deberán asistir los participantes de estas licitaciones. La presentación de las propuestas deberá estar estructurada, conforme se establece en las bases de las licitaciones.

REQUISITOS QUE DEBEN CUMPLIR LOS INTERESADOS DE LAS LICITACIONES DE ADQUISICIONES:

- Solicitud por escrito dirigida al Secretario Ejecutivo del Comité de Compras y Adquisiciones de cada Centro Universitario y/o al Secretario Ejecutivo del Comité General de Compras y Adjudicaciones, en papel membretado de la empresa (original y copia), firmada por el Representante Legal y/o persona física participante, donde expresen su interés en participar en la licitación, indicando el número y la descripción de ésta.
- Acta constitutiva y sus modificaciones, que incluya la constancia ante el Registro Público de la Propiedad y de Comercio o en el caso de persona física, acta de nacimiento, (Copia simple legible).
- Documento mediante el cual se acrediten las facultades del representante legal, (Copia simple legible).
- Identificación oficial con fotografía del representante legal y/o persona física, (Copia simple legible).
- Cédula del Registro Federal de Contribuyentes, (Copia simple legible).
- Declaración Anual de Impuestos del año 2017 para personas morales y la del año 2016 para personas físicas, (Copia simple legible), que incluya el acuse de recibido expedido por el SAT. En caso de no estar obligado a presentar declaración, por ser una empresa de reciente creación, deberá presentar balance dictaminado por un Contador Público registrado ante la SHCP, anexando copia del registro.
- Registro patronal de la empresa y/o persona física con actividad empresarial, ante el IMSS, así como del último pago de cuotas, (Copia simple legible).
- Comprobante de domicilio fiscal a nombre de la empresa, con vigencia no mayor a 60 días anteriores a la fecha de expedición, (Copia simple legible).
- Organigrama de la empresa, incluyendo: niveles, cargos, responsabilidades, nombres y currículo de sus principales colaboradores.
- Curriculo de la empresa, indicando nombres y teléfonos de propietarios o directivos de las entidades públicas o privadas con quien tenga o hayan tenido contrato de los bienes y servicios relativos y su anuencia para solicitar referencias por los servicios prestados.
- Carta en papel membretado de la empresa, firmada por el representante legal, en la que indique si la empresa se encuentra en proceso de demanda alguna.
- Carta en papel membretado de la empresa, dando autorización a la Universidad de Guadalajara, para verificar la autenticidad de la información entregada, así como para investigar su historial crediticio, de reclamación de fianzas y de antecedentes de demandas ante tribunales y comprometiéndose a mostrar sus instalaciones al personal que para este efecto sea designado por esta Institución.
- Declaración escrita y bajo protesta de decir verdad, de no encontrarse en los supuestos señalados en el artículo 29 del Reglamento de Adquisiciones, Arrendamientos y Contratación de Servicios, de la Universidad de Guadalajara.
- Constancia de Situación fiscal, emitida con fecha actual.
- Opinión del Cumplimiento de Obligaciones Fiscales, con opinión POSITIVA, de acuerdo al Artículo 32-D del Código Fiscal de la Federación.

PARA EL CASO DE LAS LICITACIONES DE LA COORDINACIÓN GENERAL ADMINISTRATIVA, SE REQUIERE ADEMÁS LO SIGUIENTE:

- Los licitantes deberán presentar cuando menos copia de la carátula de tres contratos que hayan cumplido con la entrega de los servicios requeridos.

NO PODRÁN PARTICIPAR EN LAS LICITACIONES:

- Los directivos y mandos medios de la Red Universitaria, los integrantes del Comité General de Compras y Adjudicaciones; los integrantes de Comités de la misma naturaleza de los Centros y Sistemas de la Red, el o la cónyuge, la concubina o concubinario de estos; sus parientes hasta el cuarto grado, tanto por consanguinidad en línea recta o transversal, como por afinidad civil; ni las empresas en que ellos participen, ya sea como accionista, administrador, gerente, apoderado o comisario;
- Las personas físicas o jurídicas que se encuentren en situaciones de mora o incumplimiento de un contrato o pedido celebrado con la Universidad de Guadalajara, y
- Las personas físicas o jurídicas que por disposición de las leyes y la normatividad universitaria se encuentren impedidas.

TIEMPO DE ENTREGA DE LOS BIENES Y/O SERVICIOS Y LA FORMA DE PAGO PARA LAS LICITACIONES DE ADQUISICIONES:

La fecha de entrega de los bienes y/o servicios la deberán especificar en su propuesta; la forma de pago será: para la licitación LI-001-CUCEA-2018 se realizará de manera mensual, de conformidad con los elementos autorizados

en el contrato, previa entrega de la fianza de cumplimiento del mismo; para el resto de las licitaciones se otorgará un anticipo del 50% (cincuenta por ciento) del importe total del contrato, a la firma del mismo, previa entrega de las fianzas requeridas; el 50% (cincuenta por ciento) restante se pagará una vez realizada la entrega de los bienes, servicios y en su caso la instalación, previa formalización de su recepción a entera satisfacción de la Universidad de Guadalajara.

SUSPENSIÓN TEMPORAL O DEFINITIVA DE LAS LICITACIONES:

Las licitaciones podrán ser suspendidas temporal o definitivamente por la Universidad en los siguientes casos:

- Quando las circunstancias de las licitaciones y los intereses de la Universidad así lo determinen;
- Se presume que existen irregularidades, convenios ocultos o simulados entre los licitantes o cualquier otra anomalía que afecte los intereses de la Universidad;
- Por determinación del Comité de Compras y Adquisiciones de cada Centro Universitario y/o el Comité General de Compras y Adjudicaciones de la Universidad de Guadalajara.

DISPOSICIONES COMPLEMENTARIAS:

- No podrán ser negociadas las condiciones contenidas en las bases de las licitaciones, ni las proposiciones presentadas por los licitantes;
- Los licitantes adjudicados deberán sujetarse a las disposiciones establecidas por la Universidad, con base en su normatividad y demás leyes aplicables;
- El Comité de Compras y Adquisiciones de cada Centro Universitario y/o el Comité General de Compras y Adjudicaciones de la Universidad de Guadalajara tendrán la facultad de decidir sobre cualquier controversia que pudiera presentarse durante el desarrollo de las licitaciones y aplicar la normatividad universitaria, de conformidad con el Artículo 5, fracción II del Reglamento de Adquisiciones, Arrendamientos y Contratación de Servicios de la Universidad de Guadalajara;
- Los acuerdos, disposiciones y decisiones tomadas por los miembros del Comité de Compras y Adquisiciones de cada Centro Universitario y/o el Comité General de Compras y Adjudicaciones de la Universidad de Guadalajara, relativos a la resolución de las licitaciones, materia de la presente convocatoria, serán inapelables;
- La Universidad de Guadalajara podrá suspender temporalmente en todo o en parte, así como rescindir por causa justificada la adquisición de bienes o contratación de servicios;
- Las licitaciones están sujetas a lo dispuesto en el Reglamento de Adquisiciones, Arrendamientos y Contratación de Servicios de la Universidad de Guadalajara;
- Todo lo no previsto en esta convocatoria o en las bases de las licitaciones se resolverá de acuerdo a la normatividad de la Universidad de Guadalajara;
- Las presentes licitaciones quedarán sujetas a la disponibilidad presupuestal, por lo que sus efectos estarán condicionados a la existencia de los recursos financieros correspondientes, sin que la no realización de la presente origine responsabilidad para la contratante.

LICITACIONES PARA CONSTRUCCIÓN DE OBRAS:**Centro Universitario de Ciencias Económico Administrativas:**

LICITACIÓN	DESCRIPCIÓN DE LOS TRABAJOS	CAPITAL CONTABLE MÍNIMO	FECHA LÍMITE DE INSCRIPCIÓN	VISITA AL SITIO DE LOS TRABAJOS	PRESENTACIÓN Y APERTURA DE PROPUESTAS	PLAZO DE EJECUCIÓN DE LOS TRABAJOS
LI-001-CUCEA/CCU-2018	Construcción de la Primera Etapa de las Instalaciones Hidrosanitaria y Pluvial del Museo de Ciencias Ambientales del Centro Cultural Universitario de la Universidad de Guadalajara.	\$3,400,000.00	03 de Mayo de 2018	07 de mayo de 2018 a las 11:00 horas	16 de mayo de 2018 a las 09:00 horas	276 días naturales
LI-002-CUCEA/CCU-2018	Suministro y Colocación de primera etapa de Iluminación de la obra Museo de Ciencias Ambientales del Centro Cultural Universitario de la Universidad de Guadalajara.	\$5,400,000.00	03 de Mayo de 2018	07 de mayo de 2018 a las 11:00 horas	16 de mayo de 2018 a las 10:00 horas	245 días naturales
LI-003-CUCEA/CCU-2018	Construcción de Primera Etapa de Plafones de Tablaroca, Madera y Metal del Museo de Ciencias Ambientales del Centro Cultural Universitario de la Universidad de Guadalajara.	\$5,000,000.00	03 de Mayo de 2018	07 de mayo de 2018 a las 11:00 horas	16 de mayo de 2018 a las 11:00 horas	276 días naturales
LI-004-CUCEA/CCU-2018	Construcción de primera etapa Muros Curvos Scoops de la obra Museo de Ciencias Ambientales del Centro Cultural Universitario de la Universidad de Guadalajara.	\$10,300,000.00	03 de Mayo de 2018	07 de mayo de 2018 a las 11:00 horas	16 de mayo de 2018 a las 12:00 horas	245 días naturales
LI-005-CUCEA/CCU-2018	Suministro y colocación de Impermeabilización primera etapa de la obra Museo de Ciencias Ambientales del Centro Cultural Universitario de la Universidad de Guadalajara.	\$2,300,000.00	03 de Mayo de 2018	07 de mayo de 2018 a las 11:00 horas	16 de mayo de 2018 a las 13:00 horas	245 días naturales
LI-006-CUCEA/CCU-2018	Suministro y Colocación de primera etapa de Ventanas y Estructuras de LI-Glass de la obra Museo de Ciencias Ambientales del Centro Cultural Universitario de la Universidad de Guadalajara.	\$4,500,000.00	03 de Mayo de 2018	07 de mayo de 2018 a las 11:00 horas	16 de mayo de 2018 a las 14:00 horas	276 días naturales

Centro Universitario de Ciencias Sociales y Humanidades:

LICITACIÓN	DESCRIPCIÓN DE LOS TRABAJOS	CAPITAL CONTABLE MÍNIMO	FECHA LÍMITE DE INSCRIPCIÓN	VISITA AL SITIO DE LOS TRABAJOS	JUNTA DE ACLARACIONES	PRESENTACIÓN Y APERTURA DE PROPUESTAS	PLAZO DE EJECUCIÓN DE LOS TRABAJOS
LI-CUCSH-002-2018	Segunda etapa de construcción del Edificio "G" en el Nuevo Campus del Centro Universitario de Ciencias Sociales y Humanidades.	\$10'000,000.00	03 de mayo de 2018	08 de mayo de 2018 a las 11:30 horas, en la oficina de la Coordinación de Servicios Generales del nuevo campus del CUCSH Av. José Parres Arias No. 150 al cruce con Periférico Norte en Zapopan, Jalisco.	08 de mayo de 2018 a las 12:00 horas, en la oficina de la Coordinación de Servicios Generales del nuevo campus del CUCSH Av. José Parres Arias No. 150 al cruce con Periférico Norte en Zapopan, Jalisco.	14 de mayo de 2018 a las 18:00 horas, en la Oficina de la Coordinación de Servicios Generales del CUCSH, entrada por calle Guanajuato No. 1047.	240 días naturales

Sistema de Educación Media Superior:

LICITACIÓN	DESCRIPCIÓN DE LOS TRABAJOS	CAPITAL CONTABLE MÍNIMO	FECHA LÍMITE DE INSCRIPCIÓN	VISITA AL SITIO DE LOS TRABAJOS	PRESENTACIÓN Y APERTURA DE PROPUESTAS	PLAZO DE EJECUCIÓN DE LOS TRABAJOS
LI-SEMS-005-FCI-IEMS15-2018	Terminación de edificio "A" (2da etapa) en la Preparatoria Regional de Puerto Vallarta, Módulo Ixtapa, Puerto Vallarta, Jalisco.	\$1'200,000.00	02 de mayo de 2018	04 de mayo de 2018 12:00 horas	11 de mayo de 2018 10:00 horas	120 días naturales

Coordinación General Administrativa:

LICITACIÓN	DESCRIPCIÓN DE LOS TRABAJOS	CAPITAL CONTABLE MÍNIMO	FECHA LÍMITE DE INSCRIPCIÓN	VISITA AL SITIO DE LOS TRABAJOS	PRESENTACIÓN Y APERTURA DE PROPUESTAS	PLAZO DE EJECUCIÓN DE LOS TRABAJOS
LI-010-CGADM-2018	Primera Etapa de Construcción para Ampliación y Remodelación de Cubículos en Casa la Paz del Sistema de Universidad Virtual.	\$1'100,000.00	02 de mayo de 2018	04 de mayo de 2018 a las 10:30 horas	16 de mayo de 2018 a las 11:00 horas	120 días naturales
LI-011-CGADM-2018	Construcción de Auditorio en la Nueva Preparatoria Regional de Lagos de Moreno.	\$4'800,000.00	02 de mayo de 2018	04 de mayo de 2018 a las 11:00 horas	16 de mayo de 2018 a las 12:30 horas	210 días naturales

LOS INTERESADOS A PARTICIPAR EN LAS PRESENTES LICITACIONES DEBERÁN:

Solicitar su registro a partir de la fecha de la publicación y hasta la fecha límite que se indica en cada licitación, conforme a continuación se indica:

Centro Universitario de Ciencias Económico Administrativas:

Los interesados podrán solicitar su inscripción, requisito previo para poder adquirir las bases de cada una de las licitaciones, a partir de la fecha de esta publicación, en días hábiles y hasta el miércoles 03 de mayo de 2018 de 10:00 a 14:00 horas, en la oficina de la Coordinación de Servicios Generales del Centro Universitario de Ciencias Económico Administrativas de la Universidad de Guadalajara. Ubicado en Periférico Norte N. 799, Núcleo los Belenes en Zapopan, Jalisco; mediante el cumplimiento de los requisitos establecidos en la presente convocatoria y pago no reembolsable de \$ 2,500.00 (Dos Mil Quinientos Pesos 00/100 M.N.) mediante depósito bancario. La visita al sitio de los trabajos se efectuará en las fechas y horarios señalados en la presente convocatoria; la cita para realizarla es en la oficina de la Coordinación de Servicios Generales del Centro Universitario de Ciencias Económico Administrativas de la Universidad de Guadalajara. Ubicado en Periférico Norte N. 799, Núcleo los Belenes en Zapopan, Jalisco. El acto público de presentación y apertura de propuestas, se llevará a cabo en las fechas y horarios señalados en la presente convocatoria, en la oficina de la Coordinación de Servicios Generales del Centro Universitario de Ciencias Económico Administrativas de la Universidad de Guadalajara. Ubicado en Periférico Norte N. 799, Núcleo los Belenes en Zapopan, Jalisco. La Universidad de Guadalajara proporcionará un anticipo del 30% (treinta por ciento) del importe del contrato para la licitación LI-001-CUCEA/CCU-2018, LI-003-CUCEA/CCU-2018, LI-004-CUCEA/CCU-2018 y LI-005-CUCEA/CCU-2018 y del 50% (cincuenta por ciento) del importe del contrato para las licitaciones LI-002-CUCEA/CCU-2018 y LI-006-CUCEA/CCU-2018.

La fuente de los recursos de las siguientes licitaciones es:

Con cargo al Patrimonio del Fideicomiso del Centro Cultural Universitario.

Centro Universitario de Ciencias Sociales y Humanidades:

- Solicitar su registro a partir de la fecha de la publicación y hasta el 3 de mayo, de las 9:00 a las 16:00 horas, ante la Coordinación de Servicios Generales del Centro Universitario de Ciencias Sociales y Humanidades, ubicado en la calle Guanajuato No. 1047 en la ciudad de Guadalajara, Jalisco.
- Cumplir con los requisitos establecidos en la presente convocatoria y realizar el pago no reembolsable de \$ 2,500.00 (Dos mil quinientos pesos 00/100) M.N.), mediante depósito bancario.
- Obtener las bases de la licitación previa aceptación de su registro, en la Coordinación de Servicios Generales del Centro Universitario de Ciencias Sociales y Humanidades ubicado en la calle Guanajuato, en las fechas, horarios y domicilio señalado en el cuadro superior.

LA VISITA AL SITIO DE LOS TRABAJOS, CON CARÁCTER DE OBLIGATORIA, SERÁ:

En los horarios, fechas y domicilios señalados en el cuadro superior.

LA JUNTA DE ACLARACIONES, CON CARÁCTER DE OBLIGATORIA, SERÁ:

En los horarios, fechas y domicilios señalados en el cuadro superior.

La Universidad de Guadalajara proporcionará un anticipo del 30% (treinta por ciento) del importe de cada contrato.

Sistema de Educación Media Superior:

Los interesados podrán solicitar su inscripción, requisito previo para poder adquirir las bases de la licitación a partir de la fecha de esta publicación, en días hábiles y hasta el 02 de mayo de 2018 de 10:00 a 14:00 horas, en las oficinas de la Coordinación de Servicios Generales del Sistema de Educación Media Superior, situada en el 4to. (cuarto) piso del edificio "Valentín Gómez Farías" del Sistema de Educación Superior de la Universidad de Guadalajara, ubicada en la calle Liceo No. 496, Colonia Centro, en Guadalajara, Jalisco, mediante el cumplimiento de los requisitos establecidos en la presente convocatoria y pago no reembolsable de \$ 2,500.00 (dos mil quinientos pesos, 00/100 M.N.) mediante depósito bancario.

Para esta licitación no se aceptará el registro de empresas en asociación en participación.

La visita al sitio de los trabajos se efectuará en las fechas y horarios señalados en la presente convocatoria; la cita para realizarla será en los siguientes domicilios:

LI-SEMS-005-FCI-IEMS15-2018, en el ingreso principal del Módulo Ixtapa de la Universidad de Guadalajara, situada en Vicente Guerrero No. 481, Col. Las Flores, Ixtapa, Puerto Vallarta, Jalisco, Jalisco.

El acto público de presentación y apertura de propuestas, se llevará a cabo en las fechas y horarios señalados en la presente convocatoria, en la Sala de Juntas anexa al Auditorio (ala izquierda) del Sistema de Educación Media Superior, ubicada en calle Liceo No. 496, 1er Piso, Colonia Centro, Guadalajara, Jalisco.

La Universidad de Guadalajara, por conducto del Sistema de Educación Media Superior proporcionará un anticipo del 30% (treinta por ciento) del importe del contrato.

Fuente de los recursos: Los recursos corresponden al Fondo Concursable de Inversión en Infraestructura para Educación Media Superior 2015.

Coordinación General Administrativa:

Los interesados podrán solicitar su inscripción, requisito previo para poder adquirir las bases de las licitaciones a partir de la fecha de esta publicación, en días hábiles y hasta el 02 de Mayo de 2018 de 10:00 a 14:00 horas, en las oficinas de la Coordinación de Servicios Generales de la Administración General, situada en el piso 4 del Edificio de la Rectoría General de la Universidad de Guadalajara ubicado en avenida Juárez No. 976, zona Centro, en Guadalajara, Jalisco, mediante el cumplimiento de los requisitos establecidos en la presente convocatoria y pago no reembolsable de \$ 2,500.00 (dos mil quinientos pesos 00/100 M.N.) mediante depósito bancario.

Para la licitación LI-010-CGADM-2018, la visita al sitio de los trabajos se efectuará en la fecha y horario señalado en la presente convocatoria, la cita para realizarla será en el ingreso principal del Edificio del Sistema de Universidad Virtual, ubicado en Av. La Paz No.2453, Col. Arcos Sur en el municipio de Guadalajara, Jalisco.

Para la licitación LI-011-CGADM-2018, la visita al sitio de los trabajos se efectuará en la fecha y horario señalado en la presente convocatoria, la cita para realizarla será en el ingreso al predio ubicado en calle Camino a Santa Emilia/Loma de Prados No.620, Colonia Cristeros, en el municipio de Lagos de Moreno, Jalisco

El acto público de presentación y apertura de propuestas, se llevará a cabo en la fecha y horario señalado en la presente convocatoria, en la sala de juntas de la Coordinación General Administrativa situada en el piso 4 del Edificio de la Rectoría General de la Universidad de Guadalajara ubicado en avenida Juárez No.976, zona Centro, en el municipio de Guadalajara, Jalisco.

La Universidad de Guadalajara proporcionará un anticipo del 30% (treinta por ciento) del importe de cada contrato.

REQUISITOS QUE DEBEN CUMPLIR LOS INTERESADOS PARA LA LICITACION DE OBRA DEL CENTRO UNIVERSITARIO DE CIENCIAS ECONÓMICO ADMINISTRATIVAS:

- Solicitud por escrito dirigida al Mtro. Jorge Antonio Ruiz Hernández, Coordinador de Servicios Generales del Centro Universitario de Ciencias Económico Administrativas, donde expresen su interés en participar en la licitación, indicando el número y la descripción de ésta, en papel membretado de la empresa.

- Declaración escrita y bajo protesta de decir verdad, de no encontrarse en los supuestos del artículo 29 del Reglamento de Adquisiciones, Arrendamientos y Contratación de Servicios de la Universidad de Guadalajara. (<http://secgral.udg.mx/sites/archivos/normatividad/general/ReglamentoAdqArrCon.pdf>).
- Independientemente de los documentos presentados, la experiencia y capacidad técnica, deberá ser demostrada de acuerdo a lo siguiente:
Mediante copias fotostáticas de carátulas de contratos u órdenes de trabajo, relativas a la ejecución de obras similares a las de las licitaciones correspondientes y datos de los contratantes para poder pedir referencias.
- Carta firmada por su representante legal en la que indique que la empresa no se encuentra en procesos de demanda alguna por trabajos ejecutados con anterioridad o en procesos legales que puedan afectar la ejecución de los trabajos.
- Acta constitutiva y sus modificaciones. En el caso de persona física, acta de nacimiento.
- Documento notariado mediante el cual se acrediten las facultades del representante legal.
- Cédula del Registro Federal de Contribuyentes.
- Identificación oficial con fotografía del representante legal.
- Declaración anual de impuestos del año 2017 para personas morales y del año 2016 para personas físicas, con lo que se comprobará el capital contable mínimo requerido. En el caso de no estar obligado a presentar la declaración de 2017 por ser empresa de reciente creación, deberá presentar balance dictaminado por un contador público registrado ante la SHCP, anexando copia del registro, además de carta de fianzamiento expedida por una institución afianzadora por el importe de dos veces el capital contable requerido.
- Registro patronal de la empresa ante el IMSS incluyendo últimos pagos.
- Comprobante de domicilio fiscal a nombre de la empresa, con fecha de emisión de no más de 60 días anteriores a la fecha de publicación de ésta convocatoria.
- Carta en papel membretado de la empresa, dando autorización a la Universidad de Guadalajara, para verificar la autenticidad de la información entregada, así como para investigar su historial crediticio, de reclamación de fianzas y de antecedentes de demandas ante tribunales y comprometiéndose a mostrar sus instalaciones al personal que para este efecto sea designado por esta Institución.
- Constancia de Situación fiscal, emitida con fecha actual.
- Opinión del Cumplimiento de Obligaciones Fiscales, con opinión POSITIVA, de acuerdo al Artículo 32-D del Código Fiscal de la Federación con fecha actual.

Toda la documentación deberá presentarse en original y copia. Una vez cotejada la documentación, los originales serán regresados al solicitante.

La Universidad de Guadalajara se reserva el derecho de verificar la información entregada por las empresas interesadas, y con base en ella evaluará su capacidad administrativa, técnica y financiera y determinará a cuáles de ellas acepta para ser inscritas y participar en la licitación.

La Coordinación de Servicios Generales del Centro Universitario de Ciencias Económico Administrativas, con base en el análisis comparativo de las proposiciones admitidas, formulará el dictamen técnico que servirá como fundamento para el fallo mediante el cual el Comité de Compras y Adquisiciones del Centro Universitario de Ciencias Económico Administrativas de la Universidad de Guadalajara adjudicará el contrato al licitante que reúna las condiciones necesarias para garantizar satisfactoriamente el cumplimiento del contrato y la ejecución de los trabajos, y haya presentado la oferta evaluada solvente más baja.

Ninguna de las condiciones contenidas en las bases de licitación, así como en las propuestas presentadas podrá ser negociada por los licitantes.

No podrán participar las personas que se encuentren en los supuestos del artículo 29 del Reglamento de Adquisiciones, Arrendamientos y Contratación de Servicios de la Universidad de Guadalajara.

Estas licitaciones se sujetarán a lo dispuesto en el Reglamento de obras y servicios relacionados con las mismas de la Universidad de Guadalajara y en las bases de las licitaciones.

Las presentes licitaciones quedarán sujetas a la disponibilidad presupuestal, por lo que sus efectos estarán condicionados a la existencia de los recursos financieros correspondientes, sin que la no realización de las presentes origine responsabilidad para la contratante.

Todo lo no previsto en esta convocatoria o en las bases de las licitaciones se resolverá de acuerdo a la normatividad de la Universidad de Guadalajara.

REQUISITOS QUE DEBEN CUMPLIR LOS INTERESADOS PARA LA LICITACION DE OBRA DEL CENTRO UNIVERSITARIO DE CIENCIAS SOCIALES Y HUMANIDADES:

- Solicitud por escrito dirigida a la Mtra. Karla Alejandrina Planter Pérez, Secretaria Administrativa del Centro Universitario de Ciencias Sociales y Humanidades, mediante el cual expresen su interés en participar en la licitación, indicando el número y la descripción de ésta, en papel membretado de la empresa.
- Copia de la Cédula de Inscripción al Padrón General de Proveedores de la Universidad de Guadalajara vigente 2016-2018*.
- Constancia de que la empresa tiene vigente su registro ante el IMSS.
- Declaración escrita y bajo protesta de decir verdad, de no encontrarse en los supuestos del artículo 29 del Reglamento de Adquisiciones, Arrendamientos y Contratación de Servicios de la Universidad de Guadalajara.)
- Independientemente de los documentos presentados, la experiencia y capacidad técnica deberán ser demostradas de acuerdo a lo siguiente:
Mediante copias fotostáticas de carátulas de contratos u órdenes de trabajo, relativas a la ejecución de obras similares a la de la licitación y datos de los contratantes para pedir referencias.
- Carta firmada por el representante legal de la empresa en la que indique si la empresa se encuentra en procesos de demanda alguna por trabajos ejecutados con anterioridad o en procesos legales que puedan afectar la ejecución de la obra a licitar.

*EN CASO DE NO ESTAR INSCRITOS EN EL PADRÓN GENERAL DE PROVEEDORES DE LA UNIVERSIDAD DE GUADALAJARA, SERÁ NECESARIO ADICIONALMENTE A LO ANTERIOR, PRESENTAR LA SIGUIENTE DOCUMENTACIÓN EN COPIA SIMPLE Y ORIGINAL PARA SU COTEJO:

- Acta constitutiva y sus modificaciones. En el caso de persona física, acta de nacimiento.
- Documento notariado mediante el cual se acrediten las facultades del representante legal.
- Cédula del registro federal de contribuyentes.
- Identificación oficial con fotografía del representante legal.
- Declaración anual de impuestos, del ejercicio fiscal 2017 para personas morales y del año 2016 para personas físicas, con el que se comprobará el capital contable mínimo requerido. En el caso de que no esté obligado a presentar la declaración anual del ejercicio 2017, por ser empresa de reciente creación, deberá presentar balance dictaminado por un contador público registrado ante la SHCP, anexando copia del registro, además de carta de fianzamiento expedida por una institución afianzadora por el importe de dos veces el capital contable requerido.
- Registro patronal de la empresa ante el IMSS incluyendo últimos pagos.
- Comprobante de domicilio fiscal a nombre de la empresa, con vigencia no mayor a 60 días anteriores a la fecha de publicación de esta convocatoria.

Previo al pago del costo de las bases se revisará la documentación a fin de verificar que los interesados cumplan los requisitos de la convocatoria; una vez cotejada la documentación serán regresados los originales al solicitante. El registro para participar en la licitación se formaliza con la entrega de la ficha de depósito por el concepto del pago de las bases; en ese momento se entregan las bases.

La Universidad de Guadalajara se reserva el derecho de verificar la información entregada por las empresas interesadas y con base en ello evaluará administrativa, técnica y financieramente, determinando a cuáles de ellas acepta para ser inscritas en la licitación.

La Coordinación de Servicios Generales del Centro Universitario de Ciencias Sociales y Humanidades, con base en el análisis comparativo de las proposiciones admitidas, formulará el dictamen técnico que servirá como fundamento para el fallo mediante el cual el Comité de Compras y Adquisiciones del Centro Universitario de Ciencias Sociales y Humanidades, adjudicará el contrato a los licitantes que reúnan las condiciones necesarias para garantizar satisfactoriamente el cumplimiento de los contratos y la ejecución de las obras y hayan presentado la oferta evaluada solvente más baja.

Ninguna de las condiciones contenidas en las bases de licitación, así como en las propuestas presentadas podrá ser negociada por los licitantes.

No podrán participar las personas que se encuentren en los supuestos del artículo 29 del Reglamento de Adquisiciones, Arrendamientos y Contratación de Servicios de la Universidad de Guadalajara. (<http://secgral.udg.mx/normatividad/ngeneral/ReglamentoAdqArrCon.pdf>)

Esta licitación se sujetará a lo dispuesto en el Reglamento de Obras y Servicios Relacionados con las mismas de la Universidad de Guadalajara y en las bases de las licitaciones.

La presente licitación quedará sujeta a la disponibilidad presupuestal, por lo que sus efectos estarán condicionados a la existencia de los recursos financieros correspondientes, sin que la no realización de la presente origine responsabilidad para la contratante.

Todo lo no previsto en esta convocatoria y en las bases de las licitaciones se resolverá de acuerdo a los reglamentos de la Universidad de Guadalajara.

REQUISITOS QUE DEBEN CUMPLIR LOS INTERESADOS PARA LA LICITACION DE OBRA DEL SISTEMA DE EDUCACIÓN MEDIA SUPERIOR:

- Solicitud por escrito dirigida al Ing. Fernando Calvillo Vargas, Coordinador de Servicios Generales del Sistema de Educación Media Superior, donde expresen su interés en participar en la licitación, indicando el número y la descripción de ésta, en papel membretado de la empresa.
- Acta constitutiva y sus modificaciones. En caso de persona física, acta de nacimiento (Original y copia).
- Documento mediante el cual se acrediten las facultades del representante legal (original y copia).
- Cédula del Registro Federal de Contribuyentes (original y copia).
- Identificación oficial con fotografía del representante legal (original y copia).
- Declaración anual de impuestos del año 2017 para personas morales y del año 2016 para personas físicas, (original y copia), con lo que se comprobará el capital contable mínimo requerido. En el caso de no estar obligado a presentar la declaración de 2017 por ser empresa de reciente creación, deberá presentar balance dictaminado por un contador público registrado ante la SHCP, anexando copia del registro, además de carta de fianzamiento expedida por una institución afianzadora por el importe de dos veces el capital contable requerido.
- Declaración escrita y bajo protesta de decir verdad, de no encontrarse en los supuestos del artículo 29 del Reglamento de Adquisiciones, Arrendamientos y Contratación de Servicios de la Universidad de Guadalajara.
- La experiencia y capacidad técnica deberá ser demostrada de acuerdo a lo siguiente:
Mediante copias fotostáticas de carátulas de contratos u órdenes de trabajo, relativas a la ejecución de obras similares a las de la licitación correspondiente y datos de los contratantes para poder pedir referencias.
- Registro Patronal de la empresa ante el IMSS incluyendo últimos pagos (Original y copia).
- Comprobante de domicilio fiscal a nombre de la empresa (original y copia), con vigencia no mayor a 60 días anteriores a la fecha de la publicación de la convocatoria.

Una vez cotejada la documentación, los originales serán regresados al solicitante.

La Universidad de Guadalajara se reserva el derecho de verificar la información entregada por las empresas interesadas, y con base en ella evaluará su capacidad administrativa, técnica y financiera y determinará a cuáles de ellas acepta para ser inscritas y participar en la licitación.

Los documentos de la licitación serán entregados una vez de haber sido aceptada la solicitud de inscripción, el jueves 3 de mayo de 2018 de 10:00 a 14:00 horas.

La Coordinación de Servicios Generales del Sistema de Educación Media Superior, con base en el análisis comparativo de las proposiciones admitidas, formulará el dictamen técnico que servirá como fundamento para el fallo mediante el cual el Comité de Compras y Adquisiciones del Sistema de Educación Media Superior de la Universidad de Guadalajara adjudicará el contrato al licitante que reúna las condiciones necesarias para garantizar satisfactoriamente el cumplimiento del contrato y la ejecución de la obra y haya presentado la oferta evaluada solvente más baja.

Ninguna de las condiciones contenidas en las bases de licitación, así como en las propuestas presentadas podrá ser negociada por los licitantes.

No podrán participar las personas que se encuentren en los supuestos del artículo 29 del Reglamento de Adquisiciones, Arrendamientos y Contratación de Servicios de la Universidad de Guadalajara.

Esta licitación se sujetará a lo dispuesto en el Reglamento de Obras y Servicios relacionados con las mismas de la Universidad de Guadalajara y en las bases de la licitación.

La presente licitación quedará sujeta a la disponibilidad presupuestal, por lo que sus efectos estarán condicionados a la existencia de los recursos financieros correspondientes, sin que la no realización de la presente origine responsabilidad para la contratante.

Todo lo no previsto en esta convocatoria o en las bases de la licitación se resolverá de acuerdo a los reglamentos de la Universidad de Guadalajara.

REQUISITOS QUE DEBEN CUMPLIR LOS INTERESADOS PARA LA LICITACION DE OBRA DE LA COORDINACIÓN GENERAL ADMINISTRATIVA:

- Solicitud por escrito dirigida al Coordinador de Servicios Generales de la Administración General, Ing. Esteban Segura Estrada, donde expresen su interés en participar en la licitación, indicando el número y la descripción de ésta, en papel membretado de la empresa.
- Copia de la cédula de Inscripción al Padrón General de Proveedores de la Universidad de Guadalajara vigente 2017-2018(*)
- Declaración escrita y bajo protesta de decir verdad, de no encontrarse en los supuestos del artículo 29 del Reglamento de Adquisiciones, Arrendamientos y Contratación de Servicios de la Universidad de Guadalajara. (<http://secgral.udg.mx/normatividad/ngeneral/ReglamentoAdqArrCon.pdf>).
- Independientemente de los documentos presentados, la experiencia y capacidad técnica, deberá ser demostrada de acuerdo a lo siguiente:
Mediante copias fotostáticas de carátulas de contratos u órdenes de trabajo, relativas a la ejecución de obras similares a las de la licitación correspondiente y datos de los contratantes para poder pedir referencias.
- Carta firmada por su representante legal en la que indique si la empresa se encuentra en procesos de demanda alguna por trabajos ejecutados con anterioridad o en procesos legales que puedan afectar la ejecución de las obras.

(*) EN CASO DE NO ESTAR INSCRITO EN EL PADRÓN GENERAL DE PROVEEDORES DE LA UNIVERSIDAD DE GUADALAJARA, SERÁ NECESARIO ADICIONALMENTE A LO ANTERIOR, PRESENTAR LA SIGUIENTE DOCUMENTACIÓN EN COPIA SIMPLE Y ORIGINAL PARA SU COTEJO:

- Acta constitutiva y sus modificaciones. En el caso de persona física, acta de nacimiento.
- Documento notariado mediante el cual se acrediten las facultades del representante legal.
- Cédula del Registro Federal de Contribuyentes.
- Identificación oficial con fotografía del representante legal.
- Declaración anual de impuestos del año 2017 para personas morales y del año 2016 para personas físicas, con lo que se comprobará el capital contable mínimo requerido. En el caso de no estar obligado a presentar la declaración de 2017 por ser empresa de reciente creación, deberá presentar balance dictaminado por un contador público registrado ante la SHCP, anexando copia del registro, además de carta de fianzamiento expedida por una institución afianzadora por el importe de dos veces el capital contable requerido.
- Registro patronal de la empresa ante el IMSS incluyendo últimos pagos.
- Comprobante de domicilio fiscal a nombre de la empresa, con fecha de emisión de no más de 60 días anteriores a la fecha de publicación de ésta convocatoria.

Una vez cotejada la documentación, los originales serán regresados al solicitante.

La Universidad de Guadalajara se reserva el derecho de verificar la información entregada por las empresas interesadas, y con base en ella evaluará su capacidad administrativa, técnica y financiera y determinará a cuáles de ellas acepta para ser inscritas y participar en las licitaciones.

Los documentos de las licitaciones serán entregados el siguiente día hábil de aceptada la solicitud de inscripción.

La Coordinación de Servicios Generales de la Administración General, con base en el análisis comparativo de las proposiciones admitidas, formulará el dictamen técnico que servirá como fundamento para el fallo mediante el cual el Comité General de Compras y Adjudicaciones de la Universidad de Guadalajara adjudicará el contrato al licitante que reúna las condiciones necesarias para garantizar satisfactoriamente el cumplimiento del contrato y la ejecución de la obra, y haya presentado la oferta evaluada solvente más baja.

Ninguna de las condiciones contenidas en las bases de licitación, así como en las propuestas presentadas podrá ser negociada por los licitantes.

No podrán participar las personas que se encuentren en los supuestos del artículo 29 del Reglamento de Adquisiciones, Arrendamientos y Contratación de Servicios de la Universidad de Guadalajara.

Estas licitaciones se sujetarán a lo dispuesto en el Reglamento de obras y servicios relacionados con las mismas de la Universidad de Guadalajara y en las bases de la licitación.

Debido a la magnitud de las obras e importancia de terminarlas en tiempo, la Coordinación de Servicios Generales de la Administración General adjudicará cada obra a empresas diferentes. En caso de que la propuesta de una empresa resultara la solvente más baja en más de una licitación, se le asignará una sola obra y las otras a la siguiente propuesta más baja solvente de cada una de las licitaciones en las que se diera ese caso. En ningún caso se le adjudicará más de un contrato a una misma empresa.

Todo lo no previsto en esta convocatoria o en las bases de las licitaciones se resolverá de acuerdo a los reglamentos de la Universidad de Guadalajara.

Las presentes licitaciones quedarán sujetas a la disponibilidad presupuestal, por lo que sus efectos estarán condicionados a la existencia de los recursos financieros correspondientes, sin que la no realización de las presentes origine responsabilidad para la contratante.

ATENTAMENTE
"Piensa y Trabaja"
Guadalajara, Jalisco, 27 de abril de 2018

Mtro. Luis Alejandro León Dávila
Coordinador General Administrativo
Secretario Ejecutivo del Comité General de Compras y Adjudicaciones



BASES DE LICITACIÓN

La Universidad de Guadalajara por conducto de la Coordinación de Servicios Generales del Sistema de Educación Media Superior, en cumplimiento al Reglamento de Obras y Servicios relacionados con las mismas de la Universidad de Guadalajara, y de conformidad con la **Convocatoria Pública No LI-SEMS-005-FCIEMS15-2018 de fecha 27 de abril de 2018**, convoca a las personas físicas o morales interesadas a participar en la formulación de propuestas para la ejecución de la obra que se detalla a continuación, las cuales se sujetarán a lo dispuesto en las siguientes:

BASES

1. FUENTE DE LOS RECURSOS

- 1.1. Los recursos corresponden al Fondo Concursable de Inversión en Infraestructura para Educación Media Superior 2015 y se pagara de los recursos aportados por la Federación y la contrapartida estatal o de la Universidad de Guadalajara.
- 1.2. La presente licitación quedará sujeta a la disponibilidad presupuestal, por lo que sus efectos estarán condicionados a la existencia de los recursos financieros correspondientes, sin que la no realización de la presente origine responsabilidad para la contratante.

2. DESCRIPCIÓN GENERAL DE LA OBRA Y UBICACIÓN:

DESCRIPCIÓN:

Terminación de edificio "A" (2da etapa) en la Preparatoria Regional de Puerto Vallarta, Módulo Ixtapa, Puerto Vallarta, Jalisco.

UBICACIÓN:

Módulo Ixtapa de la Universidad de Guadalajara, situada en Vicente Guerrero No. 481, Col. Las Flores, Ixtapa, Puerto Vallarta, Jalisco, Jalisco.

3. EXPERIENCIA Y CAPACIDAD TÉCNICA QUE SE REQUIERE:

Currículum vitae y carátulas de contratos u órdenes de trabajo de la empresa, relativas a la ejecución de obras similares a la de la licitación correspondiente, indicando la ubicación de las mismas e información de los contratantes para solicitar referencias.

4. FORMA DE ACREDITAR LA EXISTENCIA Y PERSONALIDAD JURÍDICA:

El licitante podrá designar la persona que suscriba la propuesta y demás documentos relativos a esta licitación, quien deberá contar con los documentos notariados que lo acrediten como apoderado legal o administrador general único de la empresa con las facultades legales expresas para comprometerse y contratar en nombre y representación de la misma. Los documentos para la acreditación son los solicitados en los requisitos de la convocatoria (este requisito se cumple al momento de la inscripción).



5. IDIOMA:

La proposición debe presentarse en idioma español.

6. MONEDA:

Las propuestas deberán ser presentadas en moneda nacional.

7. PLAZO DE EJECUCIÓN:

El plazo de ejecución de los trabajos será de **120 días naturales**.
La fecha estimada para el inicio de los trabajos es el **31 de mayo de 2018**.

8. PORCENTAJE DE ANTICIPOS:

La Coordinación de Servicios Generales del Sistema de Educación Media Superior, otorgará un anticipo del **30%** del importe total del contrato para que el contratista realice en sitio los trabajos la construcción de sus oficinas almacenes, bodegas e instalaciones y, en su caso, para los gastos de traslado de la maquinaria y equipo de construcción e inicio de los trabajos; así como, para la compra y producción de materiales de construcción, la adquisición de equipos que se instalen permanentemente y demás insumos necesarios para su correcta ejecución.

Para el caso en que el licitante opte por no requerir el anticipo señalado en el párrafo que antecede, deberá manifestarlo expresamente por escrito, documento que deberá ser adjuntado a su propuesta, obligándose a no contemplar en los costos indirectos de su propuesta el concepto de fianza de anticipo. En consecuencia de lo anterior, de resultar adjudicado deberá iniciar los trabajos en la fecha de firma del contrato respectivo.

9. VISITA AL SITIO DE LOS TRABAJOS:

Se efectuará una visita al sitio de los trabajos el día **4 de mayo de 2018, la cita para realizarla será en el ingreso principal del Módulo Ixtapa de la Universidad de Guadalajara, situada en Vicente Guerrero No. 481, Col. Las Flores, Ixtapa, Puerto Vallarta, Jalisco, Jalisco., a las 12:00 horas**. Se iniciará a la hora indicada sin existir plazo de espera, se extenderá la constancia correspondiente a cada Licitante, la asistencia a la misma es obligatoria, el no asistir o la impuntualidad a este acto, será motivo para desechar la propuesta.

10. JUNTA DE ACLARACIONES:

La Junta de Aclaraciones se celebrará el día **7 de mayo de 2018, a las 10:00 horas, el lugar de reunión será, en la Sala de Juntas anexa al Auditorio (ala izquierda) del Sistema de Educación Media Superior, ubicada en calle Liceo No. 496, 1er Piso, Colonia Centro, Guadalajara, Jalisco**, se iniciará a la hora indicada sin existir plazo de espera, se extenderá la



constancia correspondiente a cada licitante, la asistencia a la misma es obligatoria, el no asistir o la impuntualidad a este acto, será motivo para desechar la propuesta.

La Coordinación de Servicios Generales del Sistema de Educación Media Superior, indica a los licitantes que las aclaraciones que llegaren a solicitar con relación a las Bases de la Licitación y sus anexos, se lleven a cabo en esta instancia.

11. PRESENTACIÓN Y APERTURA DE PROPUESTAS:

Los licitantes registrados deberán presentar su propuesta en **un** sobre cerrado conteniendo las Propuestas técnicas y económicas, estructurada conforme se especifica en estas bases de licitación.

El Acto de presentación y apertura de propuestas se llevará a cabo el día **11 de mayo de 2018, a las 10:00 horas, en la Sala de Juntas anexa al Auditorio (ala izquierda) del Sistema de Educación Media Superior, ubicada en calle Liceo No. 496, 1er Piso, Colonia Centro, Guadalajara, Jalisco;** levantándose el Acta correspondiente. El sobre que contenga las propuestas deberá ser entregado por un representante de la empresa licitante directamente. No se recibirán propuestas que se hagan llegar por mensajería o servicio postal.

A la fecha y hora convenida se nombrará lista de asistentes acreditándose la asistencia solamente a los presentes en ese momento sin existir plazo de espera, el no asistir o la impuntualidad a este acto, será motivo para desechar la propuesta.

12. LECTURA DE FALLO:

La fecha en que se llevará a cabo el acto de lectura de fallo, será especificada en el acta de presentación y apertura de propuestas.

13. GARANTÍAS:

De anticipo, el licitante que hubiere sido favorecido con la adjudicación del contrato, deberá garantizar el 100% del importe total del anticipo otorgado incluido el impuesto al valor agregado (I.V.A.), previo a su entrega, mediante constitución de fianza por institución legalmente autorizada con domicilio en Guadalajara, Jalisco y que se sujete a los Tribunales Competentes de esta misma ciudad, a favor de la Universidad de Guadalajara.

De cumplimiento del contrato, la empresa adjudicada deberá garantizar el cumplimiento del contrato mediante fianza por institución legalmente autorizada con domicilio en Guadalajara, Jalisco y que se sujete a los Tribunales Competentes de esta misma ciudad, a favor de la Universidad de Guadalajara, por un valor del 10% (diez por ciento), del importe total del contrato (incluyendo el I.V.A.), dentro de los 15 (quince) días naturales siguientes a la fecha en que se dé a conocer el Fallo de Adjudicación.



De vicios ocultos, no obstante su recepción formal, la Contratista quedará obligada a responder por los defectos y vicios ocultos que resultaren en la misma, para ello, deberá constituir garantía de vicios ocultos mediante fianza por institución legalmente autorizada, con domicilio en Guadalajara, Jalisco y que se sujete a los Tribunales Competentes de esta misma ciudad, a favor de la Universidad de Guadalajara, por un valor del 10% (diez por ciento), del importe total del contrato (incluyendo el I.V.A.), con una vigencia de 12 meses contados a partir de la fecha de la recepción de los trabajos. Esta deberá ser presentada por el contratista junto con la estimación de finiquito.

14. DOCUMENTACIÓN QUE SE REQUIERE PARA PREPARAR LA PROPUESTA Y FORMA DE PRESENTACIÓN:

Para preparar la propuesta, se acompañan a las presentes Bases, los anexos con los cuales se integrará la propuesta; los documentos de los cuales no se entrega formato en los anexos, podrán ser presentados con el formato propio respetando todos los datos solicitados. La propuesta se entregará en el Acto de Presentación y Apertura de Propuestas, mediante **un** sobre cerrado, el cual contendrá, los Aspectos Técnicos y los Aspectos Económicos, integrados de conformidad a lo señalado a continuación:

- a) Las propuestas deberán presentarse en hojas debidamente identificadas con los datos de la empresa y en hojas membretadas de la misma en los casos en que se especifica. Podrán ser presentados documentos generados en el programa de precios unitarios propio con todos los datos solicitados.
- b) Las propuestas deberán presentarse, en el orden que se establece en el inciso d) de esta cláusula dentro un sobre cerrado en forma inviolable. El sobre deberá identificarse con el nombre de la empresa y el número de la Licitación.

Durante la apertura de propuestas se rubricarán el Doc. 5 Programa de Ejecución de los Trabajos y el Doc. 12 Catálogo de Conceptos.

- c) El representante legal de la empresa, acreditado en la inscripción de la presente licitación, deberá rubricar todas y cada una de las hojas que conforman la propuesta.
- d) Los documentos contenidos en el sobre serán identificados con los mismos títulos y ordenados en la misma secuencia que la indicada a continuación y deberá contener los siguientes documentos:

- | | |
|--------|--|
| Doc. 1 | Carta con las declaraciones del contratista, según formato anexo. |
| Doc. 2 | Manifestación escrita de conocer el sitio de los trabajos, según formato anexo, a la que se deberá anexar copia del Acta de Visita al Sitio de los trabajos. |



UNIVERSIDAD DE GUADALAJARA
SISTEMA DE EDUCACIÓN MEDIA SUPERIOR
SECRETARÍA ADMINISTRATIVA
COORDINACIÓN DE SERVICIOS GENERALES

- Doc. 3 Manifestación escrita de asistencia a la junta aclaratoria, según formato anexo, a la que se deberá anexar copia del Acta de la Junta de Aclaraciones.
- Doc. 4 Bases de la licitación firmadas en señal de su aceptación de las mismas.
- Doc. 5 Programa de ejecución de los trabajos, por partidas, graficado como diagrama de barras, calendarizado por días naturales.
- Doc. 6 Programa de utilización de la maquinaria y equipo de construcción, graficando cada uno de los utilizados, como diagrama de barras, por semana.
- Doc. 7 Programa de adquisición de materiales y equipo de instalación permanente, graficando cada uno de los utilizados, como diagrama de barras, por semana.
- Doc. 8 Programa de utilización semanal del personal técnico, administrativo y de servicio encargado de la dirección, supervisión y administración de los trabajos, graficando cada uno de los utilizados como diagrama de barras por semana.
- Doc. 9 Relación de maquinaria y equipo de construcción que intervendrá en la ejecución de la obra, indicando el número de unidades a utilizar, si es rentada o de su propiedad, y su ubicación física, según formato anexo.
- Doc.10 Relación de contratos en vigor que tengan celebrados tanto con la administración pública, así como con los particulares, indicando el importe del contrato, el avance físico y el monto por ejercer, según formato anexo.
- Doc. 11 Carta compromiso como garantía de la seriedad de la propuesta, según formato anexo.
- Doc. 12 Catálogo de conceptos, unidades de medición, cantidades de trabajo, precios unitarios propuestos e importes parciales por partida y el total de la propuesta. El precio unitario de cada concepto deberá consignarse tanto en número como en letra.
- Doc. 13 Análisis de precios unitarios solicitados, de todos los conceptos a utilizar, describiendo el concepto a desarrollar, su unidad de medida y la relación de los materiales, mano de obra, maquinaria y equipo de construcción, estructurados con costos directos y costos indirectos, costos de financiamiento de los trabajos, cargo por utilidad y cargos



adicionales (De acuerdo a formato anexo). Deberán incluirse todos los análisis de precios básicos utilizados.

- Doc. 14 Análisis del factor del salario real. El que deberá incluir las prestaciones derivadas de la Ley Federal del Trabajo, de la Ley del Seguro Social, de la Ley del Instituto de Fondo Nacional de la Vivienda para los Trabajadores e impuesto sobre nómina
- Doc. 15 Explosión de insumos que intervienen en la integración de la proposición, agrupado por materiales puestos en el sitio de los trabajos, de la mano de obra y del uso de la maquinaria y equipo de construcción, con la descripción y especificaciones técnicas de cada uno de ellos, indicando las cantidades a utilizar, sus respectivas unidades de medición y sus importes sin considerar IVA.
- Doc. 16 Programa económico de los trabajos por partida, graficado por semana, considerando subtotales y acumulados por cada semana.
- Doc. 17 Cálculo de los costos indirectos que estarán representados como un porcentaje del costo directo. Dichos costos se desglosarán en lo correspondiente a la administración central de oficina y administración de la obra, seguros y fianzas, según formato anexo.
- Doc. 18 Cálculo del costo de financiamiento de los trabajos. Estará representado por un porcentaje de la suma de los costos directos e indirectos. Para la determinación de este costo, deberán considerarse los gastos que realizará el contratista en la ejecución de los trabajos, los pagos por anticipos y estimaciones que recibirá y la tasa de interés que aplicará, debiendo adjuntarse el análisis correspondiente, según formato anexo.
- Doc. 19 Cargo por utilidad, el cual será fijado por el contratista mediante un porcentaje sobre la suma de costos directos, indirectos y de financiamiento, según formato anexo.
- Doc. 20 Análisis del cargo adicional incluyendo el 5 al millar por concepto de servicios de vigilancia, inspección y control sobre las obras públicas, por lo que deberá considerarse como cargo adicional en la elaboración de las tarjetas de precios unitarios de la licitación. De acuerdo a formato anexo.
- Doc. 21 Análisis de los costos horarios de maquinaria y equipo. Este se integra con costos fijos, consumos y salarios de operación, calculados por hora efectiva de trabajo.



Doc. 22 Dos discos compactos. Cada uno debe contener el catálogo de conceptos y el programa de ejecución de los trabajos, en formato de Excel. Deberá etiquetarse anotando el nombre de la empresa participante y el número de concurso.

15. CRITERIOS PARA LA EVALUACIÓN Y ADJUDICACIÓN DEL CONTRATO:

La Coordinación de Servicios Generales del Sistema de Educación Media Superior, para hacer la evaluación de las propuestas, verificará:

En el presupuesto de obra:

- a) Que los datos entregados en el catálogo de conceptos, no hayan sido alterados o modificados en forma alguna.
- b) Que en todos y cada uno de los conceptos que lo integran se indique el precio unitario;
- c) Que los importes de los precios unitarios sean anotados con número y con letra, los cuales deben ser coincidentes; en caso de diferencia, deberá prevalecer el que coincida con el análisis de precio unitario correspondiente.
- d) Que las operaciones aritméticas se hayan ejecutado correctamente; en el caso de que una o más tengan errores, se efectuarán las correcciones correspondientes; el monto correcto, será el que se considerara para el análisis comparativo de las proposiciones;

En la integración de las propuestas:

Que las mismas incluyan la información, documentos y requisitos solicitados en la convocatoria, las Bases de Licitación y sus Anexos, la falta de alguno de ellos o el hecho de que algún rubro en lo individual este incompleto, será motivo para desechar la propuesta.

En el aspecto técnico:

Que el programa de ejecución sea factible de realizar con los recursos considerados por el contratista en el plazo solicitado y que las características, especificaciones y calidad de los materiales que deban suministrar, sean los requeridos por la Coordinación de Servicios Generales del Sistema de Educación Media Superior.

En el aspecto económico:

Que se hayan considerado para el análisis, cálculo e integración de los precios unitarios, los salarios y precios vigentes de los materiales y demás insumos en la zona o región de que se trate, que el cargo por maquinaria y equipo de construcción se haya determinado con base en el precio y rendimiento de éstos considerados como nuevos y acorde con las condiciones de ejecución del concepto de trabajo correspondiente; que el monto del costo indirecto incluya los cargos por instalaciones, servicios, sueldos y prestaciones del personal técnico y administrativo, demás



cargos de naturaleza análoga y que en el costo por financiamiento se haya considerado la repercusión de los anticipos.

La Coordinación de Servicios Generales del Sistema de Educación Media Superior, también verificará el debido análisis, cálculo e integración de los precios unitarios solicitados.

Valorará la factibilidad de la ejecución satisfactoria de la obra, cuando el licitante esté realizando otros trabajos y que estas puedan ocasionar incumplimiento de esta obra.

Las propuestas que satisfagan todos los aspectos señalados en las fracciones anteriores, se calificarán como solventes. Sólo éstos serán considerados para el análisis comparativo, rechazándose las restantes.

La Coordinación de Servicios Generales del Sistema de Educación Media Superior, formulará un dictamen técnico que servirá como fundamento para que el Comité de Compras y Adquisiciones del Sistema de Educación Media Superior de la Universidad de Guadalajara emita el fallo. Para la evaluación de las propuestas, en ningún caso podrán utilizarse mecanismos de puntos o porcentajes.

Una vez hecha la evaluación de las propuestas, el Comité de Compras y Adquisiciones del Sistema de Educación Media Superior de la Universidad de Guadalajara, adjudicará el contrato de entre los licitantes a aquel cuya propuesta resulte solvente porque reúne, las condiciones legales, administrativas, técnicas y económicas requeridas por la Coordinación de Servicios Generales de y garantice satisfactoriamente el cumplimiento de las obligaciones respectivas.

Si resultare que dos o más propuestas son solventes y por tanto satisfacen la totalidad de los requerimientos de la Coordinación de Servicios Generales del Sistema de Educación Media Superior, el contrato se adjudicará a quien presente la proposición cuyo precio sea el más bajo.

Contra la resolución que contenga el fallo, no procederá recurso alguno.

16. CAUSAS POR LAS QUE PUEDE SER DESECHADA LA PROPUESTA:

Se considerará como suficiente para desechar una propuesta, cualquiera de las siguientes causas:

- A) El incumplimiento de alguno de los requisitos establecidos en la convocatoria o en las presentes Bases de Licitación y sus anexos.
- B) Que el licitante se encuentre en cualquiera de los supuestos del Artículo 29 del Reglamento de Adquisiciones, Arrendamientos y Contratación de Servicios de la Universidad de Guadalajara.
- C) Que presente varias propuestas bajo el mismo o diferentes nombres, ya sea por si mismo o formando parte de cualquier compañía o asociación.



- D) Que se ponga de acuerdo con otros Licitantes para elevar el costo de los trabajos o cualquier otro acuerdo que tenga como fin obtener una ventaja sobre los demás licitantes.
- E) Que el postor se encuentre sujeto a suspensión de pagos o declarado en estado de quiebra o concurso mercantil, aun cuando esta declaración sea con posterioridad a la Apertura de la Licitación.
- F) Que el Licitante no presente su propuesta con tinta indeleble.
- G) La falta de alguno de los requisitos o que algún rubro en lo individual esté incompleto o diferente a lo solicitado o incumpla lo acordado en el acta de la junta aclaratoria.
- H) Que se no se encuentren bien integradas las tarjetas de análisis de precios unitarios, tanto en su análisis como en su cálculo o no consideren alguno de los requisitos solicitados.
- I) Que el programa presentado para la ejecución de los trabajos contenga plazos y/o procesos incongruentes o inadecuados para la obra.
- J) Que al licitante no le sea acreditada por la Supervisión de Obra y/o Gerencia de Construcción, la asistencia a la visita al sitio de los trabajos.
- K) Que al licitante no le sea acreditada la asistencia a la junta de aclaraciones.
- L) Que el licitante modifique las especificaciones solicitadas.
- M) La falta de la firma autógrafa del Representante Legal acreditado durante el proceso de inscripción en alguna de las hojas de la propuesta.
- N) Si no presenta el programa de ejecución de los trabajos diagramado por DÍAS NATURALES.
- O) Que alguno de los documentos solicitados este elaborado a lápiz o que tenga tachaduras o enmendaduras.
- P) Que el sobre presentado con la propuesta no se encuentre debidamente cerrado.
- Q) Cuando no satisfagan cualquiera de los requisitos determinados en estas bases y sus apéndices, y que no hayan sido detectados en el acto de presentación y apertura de propuestas.

17. PROHIBICIÓN DE LA NEGOCIACIÓN:

Ninguna de las condiciones contenidas en las Bases de Licitación, así como en las Propuestas presentadas, podrán ser negociadas por los Licitantes.



18. LICITACIÓN DESIERTA:

El Comité de Compras y Adquisiciones del Sistema de Educación Media Superior de la Universidad de Guadalajara, procederá a declarar desierta esta licitación cuando las propuestas presentadas no reúnan los requisitos de las bases de la licitación o sus precios no fueren aceptables, y expedirán una segunda convocatoria.

La Secretaría Administrativa del Sistema de Educación Media Superior, podrá cancelar esta licitación por caso fortuito o de fuerza mayor. De igual manera, podrá cancelar cuando existan circunstancias, debidamente justificadas, que provoquen la extinción de la necesidad para contratar, y que de continuarse con el procedimiento de contratación se pudiera ocasionar un daño o perjuicio a la propia Universidad, situación que será informada al Comité de Compras y Adquisiciones del Sistema de Educación Media Superior de la Universidad de Guadalajara.

19. COMUNICACIÓN DEL FALLO:

La Lectura del Fallo que emite el Comité de Compras y Adquisiciones del Sistema de Educación Media Superior de la Universidad de Guadalajara se hará en reunión pública cuya fecha se hará saber en el acta de presentación y apertura de proposiciones, levantándose el acta correspondiente.

20. DEL CONTRATO:

La adjudicación del contrato obligará a la Universidad y a la persona en quien hubiere recaído su formalización, a realizarlo en un plazo no mayor de veinte días hábiles a partir de la notificación del fallo.

a) NO FORMALIZACIÓN DEL CONTRATO.

Si el Licitante seleccionado no firmare el contrato por causas imputables al mismo, la Universidad podrá, sin necesidad de un nuevo procedimiento, adjudicar el contrato al participante que haya presentado la siguiente proposición solvente más baja, de conformidad con lo asentado en el dictamen a que se refiere el Reglamento de Obras y Servicios relacionados con las mismas de la Universidad de Guadalajara y así sucesivamente en caso de que este último no acepte la adjudicación, siempre que la diferencia en precio con respecto a la propuesta que inicialmente hubiere resultado ganadora, no sea superior al diez por ciento.

El contratista que no firmó el contrato será sancionado de acuerdo a lo dispuesto en el artículo 77 del Reglamento de Obras y Servicios relacionados con las mismas de la Universidad de Guadalajara, así como en el artículo 45 del Reglamento de Adquisiciones, Arrendamientos y Contratación de servicios de la Universidad de Guadalajara.

b) BITÁCORA DE OBRA



La Bitácora que registra el cumplimiento de los derechos y obligaciones concertados por las partes en el Contrato, constituye el instrumento que permite a los órganos de control, verificar los avances y modificaciones en la ejecución de los trabajos, motivo por el cual se deben considerar que dicha Bitácora forma parte del Contrato.

21. CONDICIONES DE PRECIO:

Los trabajos motivo de esta Licitación, se regirán bajo la modalidad del Contrato de Obra a base de Precios Unitarios y Tiempo Determinado.

22. FORMA Y TÉRMINOS DE PAGO DE LOS TRABAJOS:

La Universidad pagará los trabajos objeto del contrato en moneda nacional, mediante la formulación de estimaciones sujetas al avance de los trabajos, que la Contratista presentará a la Supervisión de Obra por períodos no mayores de un mes, acompañadas de los números generadores previamente autorizados por la citada Supervisión y la factura correspondiente. La Universidad cubrirá a la Contratista el importe de sus estimaciones dentro de un plazo no mayor de 30 días naturales siguientes a que la Coordinación de Servicios Generales del Sistema de Educación Media Superior, apruebe las estimaciones de obra realizadas.

23. RETENCIONES SOBRE LAS ESTIMACIONES POR PAGAR:

El Licitante que resulte adjudicado, de las estimaciones que se le cubran se le hará la retención del (5) cinco al millar del importe de cada estimación, para cumplir con lo estipulado en el artículo 191 de la Ley Federal de Derechos en vigor, por concepto de derechos de inspección, control y vigilancia de los trabajos por la Secretaría de la Función Pública, según lo establece el artículo 37 y derivado del artículo transitorio de la Ley Orgánica de la Administración Pública Federal. Mismos, que serán enterados a la Contraloría del Estado de Jalisco, con base en el Acuerdo de colaboración Administrativa en Materia Fiscal Federal, que celebro el Ejecutivo del Estado de Jalisco y la Secretaría de Hacienda y Crédito Público.

24. DOCUMENTO CONTRACTUAL:

La propuesta del Licitante favorecido con el fallo, será incorporada como documentación anexa al Contrato.

Deberán considerar al elaborar la propuesta que será obligación de la empresa adjudicada, realizar los trámites necesarios para obtener el permiso de construcción, ante las autoridades respectivas del ayuntamiento del lugar donde se ejecutarán los trabajos, para lo que se entregaran copia de los planos necesarios del proyecto de la obra, copias de documentos de identificación fiscal de la Universidad de Guadalajara y todos aquellos datos que le solicite el municipio, debe considerar cargo por el pago al perito responsable de la obra, no se incluye en esta obligación el pago por concepto de permisos de construcción.

25. DISPOSICIONES COMPLEMENTARIAS:



El licitante a quien se le adjudique la obra deberá comprobar a satisfacción de la supervisión de obra el cumplimiento de sus obligaciones laborales relativas a los sistemas de seguridad social, por ejemplo IMSS e INFONAVIT, y la existencia de un contrato colectivo de trabajo inscrito en la Junta Local de Conciliación y Arbitraje, que debe precisar con exactitud los alcances de su obra para evitar situaciones de conflicto con otros sindicatos.

Los acuerdos, disposiciones y decisiones tomadas por los miembros del Comité de Compras y Adquisiciones del Sistema de Educación Media Superior de la Universidad de Guadalajara, con respecto al resolutivo de la licitación materia de la presente convocatoria, serán inapelables.

El Comité de Compras y Adquisiciones del Sistema de Educación Media Superior de la Universidad de Guadalajara, tendrá la facultad de decidir sobre cualquier controversia que pudiera presentarse durante el desarrollo de la licitación y aplicar la normatividad universitaria.

El proceso de esta licitación se sujetará a lo dispuesto en el Reglamento de Obras y Servicios relacionados con las mismas de la Universidad de Guadalajara.

26. PENA POR ATRASO EN LA TERMINACIÓN DE LA OBRA:

En caso de retraso parcial por parte del contratista, en la ejecución de alguno de los trabajos, conforme a los tiempos establecidos para cada uno de ellos, el contratista estará obligado a pagar a la Universidad por dicho retraso el 0.5% del monto por ejercer de la partida en la que se presente el atraso, y en cuyo caso dicha cantidad podrá ser deducida de la cantidad pendiente de cubrir a cargo de la Universidad.

En caso de retraso en la entrega total de los trabajos objeto del presente, el contratista pagará a la Universidad el 0.5% del monto pendiente por ejercer por cada día adicional que transcurra después del día que conforme al calendario debió haber quedado concluida dicha obra, cantidad que podrá ser deducida de las cantidades pendientes de cubrir a cargo de la Universidad.

En este sentido acuerdan las partes que en caso de que se haya aplicado a el contratista una o varias penas por retraso parcial, de conformidad a lo estipulado en el primer párrafo de la presente cláusula, las mismas serán tomadas en cuenta, al momento de cuantificarse la pena que, en su caso le corresponda pagar por el retraso en la entrega total de los trabajos objeto del presente, conforme lo establecido en el párrafo anterior.

Guadalajara, Jalisco a 27 de abril de 2018.



DICTAMEN TÉCNICO

GUADALAJARA, JALISCO, A 14 DE MAYO DE 2018

LICITACIÓN No: LI-SEMS-005-FCIIEMS15-2018
DEPENDENCIA: SISTEMA DE EDUCACION MEDIA SUPERIOR
O B R A: TERMINACIÓN DE EDIFICIO "A" (2DA ETAPA) EN LA PREPARATORIA REGIONAL DE PUERTO VALLARTA, MÓDULO IXTAPA, PUERTO VALLARTA, JALISCO.

1.- RELACIÓN DE LAS PROPOSICIONES DECLARADAS SOLVENTES POR QUE CUMPLE CON TODOS LOS REQUISITOS TÉCNICOS Y ECONÓMICOS SOLICITADOS.

	EMPRESAS	IMPORTE INCLUYE IVA
1	MURVERK CONSTRUCTORA, S.A. DE C.V.	\$ 4'073,055.88
2	GRUPO ETYA, S.A. DE C.V.	\$ 4'075,819.07

2.- CRITERIOS UTILIZADOS PARA LA EVALUACIÓN DE LAS PROPOSICIONES.

LA COORDINACIÓN DE SERVICIOS GENERALES DEL SISTEMA DE EDUCACION MEDIA SUPERIOR, PARA HACER LA EVALUACIÓN DE LA PROPUESTA, VERIFICÓ:

- QUE LAS MISMAS INCLUYAN LA INFORMACIÓN, DOCUMENTOS Y REQUISITOS SOLICITADOS, QUE LOS PROGRAMAS DE EJECUCIÓN PROPUESTOS SEAN FACTIBLES Y CONGRUENTES DE REALIZAR, DENTRO DEL PLAZO SOLICITADO, CON LOS RECURSOS CONSIDERADOS POR EL CONCURSANTE, Y QUE LAS CARACTERÍSTICAS, ESPECIFICACIONES Y CALIDAD DE LOS MATERIALES SEAN LAS REQUERIDAS.
- EL DEBIDO ANÁLISIS, CÁLCULO E INTEGRACIÓN DE LOS PRECIOS UNITARIOS, CONTEMPLADOS EN EL CATÁLOGO DE CONCEPTOS.
- LA COINCIDENCIA DEL PRECIO UNITARIO EN EL CATÁLOGO DE CONCEPTOS CON LAS TARJETAS DE PRECIOS UNITARIOS, ASÍ COMO EL CÁLCULO DEL IMPORTE DE CADA UNO DE LOS CONCEPTOS Y EL PRECIO TOTAL.

LA COORDINACIÓN DE SERVICIOS GENERALES DEL SISTEMA DE EDUCACION MEDIA SUPERIOR, EMITE EL PRESENTE DICTAMEN QUE SIRVE COMO FUNDAMENTO PARA EL FALLO, EN EL QUE HACE



UNIVERSIDAD DE GUADALAJARA
SISTEMA DE EDUCACIÓN MEDIA SUPERIOR
SECRETARÍA ADMINISTRATIVA
COORDINACIÓN DE SERVICIOS GENERALES

CONSTAR EL ANÁLISIS DE LAS PROPOSICIONES ADMITIDAS Y SE MENCIONA LAS PROPOSICIONES DESECHADAS.

PARA LA EVALUACIÓN DE LAS PROPOSICIONES, EN NINGÚN CASO SE UTILIZARON MECANISMOS DE PUNTOS O PORCENTAJES.

3.- LA COORDINACIÓN DE SERVICIOS GENERALES DEL SISTEMA DE EDUCACIÓN MEDIA SUPERIOR, SUGIERE QUE LA ADJUDICACIÓN DEL CONTRATO DE OBRA A BASE DE PRECIOS UNITARIOS Y TIEMPO DETERMINADO, CORRESPONDA A LA EMPRESA: **MURVERK CONSTRUCTORA, S.A. DE C.V., CON UN IMPORTE DE \$ 4'073,055.88 (CUATRO MILLONES SETENTA Y TRES MIL CINCUENTA Y CINCO PESOS, 88/100 M.N.), INCLUYENDO EL IMPUESTO AL VALOR AGREGADO (I.V.A.)** EN VIRTUD DE HABER REUNIDO LAS CONDICIONES LEGALES, TÉCNICAS Y ECONÓMICAS REQUERIDAS POR LA COORDINACIÓN DE SERVICIOS GENERALES DEL SISTEMA DE EDUCACION MEDIA SUPERIOR, Y GARANTIZAR SATISFACTORIAMENTE EL CUMPLIMIENTO DE LAS OBLIGACIONES RESPECTIVAS Y HABER PRESENTADO LA PROPOSICIÓN TÉCNICA Y ECONÓMICA SOLVENTE, CUYO PRECIO ES EL MÁS BAJO.

4.- NO FUE RECHAZADA NINGUNA PROPUESTA.

ELABORÓ

ING. FERNANDO CALVILLO VAREAS
COORDINADOR DE SERVICIOS GENERALES
SISTEMA DE EDUCACION MEDIA SUPERIOR



SEMS
SECRETARIA ADMINISTRATIVA
Coordinación de Servicios Generales



UNIVERSIDAD DE GUADALAJARA

Sistema de educación media superior

Comité de compras

ACTA DE FALLO

LICITACIÓN No: LI-SEMS-005-FCIEMS15-2018
DEPENDENCIA: SISTEMA DE EDUCACION MEDIA SUPERIOR
O B R A: TERMINACIÓN DE EDIFICIO "A" (2DA ETAPA) EN LA PREPARATORIA REGIONAL DE PUERTO VALLARTA, MÓDULO IXTAPA, PUERTO VALLARTA, JALISCO.

EN LA CIUDAD DE GUADALAJARA, JALISCO A LAS 19:30 HORAS DEL DIA 16 DEL MES DE MAYO DE 2018, SE REUNIERON EN LA SALA DE JUNTAS DE LA DIRECCIÓN GENERAL DEL SISTEMA DE EDUCACIÓN MEDIA SUPERIOR, UBICADA EN LA CALLE LICEO 496 PISO 8 DEL EDIFICIO VALENTÍN GÓMEZ FARIÁS, LOS INTEGRANTES DEL COMITÉ DE COMPRAS Y ADQUISICIONES, PARA EMITIR EL FALLO DE ESTA LICITACION.


EL **LIC. JORGE NAVARRO PEÑA** CON CARGO DE PRESIDENTE DEL COMITÉ, CON BASE EN EL DICTAMEN TÉCNICO ELABORADO POR LA COORDINACIÓN DE SERVICIOS GENERALES DEL SISTEMA DE EDUCACION MEDIA SUPERIOR, EL CUAL SE LLEVÓ A CABO CONFORME A LAS DISPOSICIONES CONTENIDAS EN LAS BASES DE LA LICITACION, ASÍ COMO AL REGLAMENTO DE OBRAS Y SERVICIOS RELACIONADOS CON LAS MISMAS DE LA UNIVERSIDAD DE GUADALAJARA, HIZO SABER QUE LA ADJUDICACIÓN DEL CONTRATO DE OBRA A BASE DE PRECIOS UNITARIOS Y TIEMPO DETERMINADO, CORRESPONDEN A LA EMPRESA:

MURVERK CONSTRUCTORA, S.A. DE C.V.

CON UN IMPORTE DE \$ 4'073,055.88 (CUATRO MILLONES SETENTA Y TRES MIL CINCUENTA Y CINCO PESOS, 88/100 M.N.), INCLUYENDO EL IMPUESTO AL VALOR AGREGADO (I.V.A.).

EN VIRTUD DE HABER REUNIDO LAS CONDICIONES LEGALES, TÉCNICAS Y ECONÓMICAS REQUERIDAS POR LA COORDINACIÓN DE SERVICIOS GENERALES DEL SISTEMA DE EDUCACION MEDIA SUPERIOR Y GARANTIZAR SATISFACTORIAMENTE EL CUMPLIMIENTO DE LAS OBLIGACIONES RESPECTIVAS Y HABER PRESENTADO PROPOSICIONES TÉCNICA Y ECONÓMICA SOLVENTES Y CUYO PRECIO FUE EL MÁS BAJO.


LIC. JORGE NAVARRO PEÑA
PRESIDENTE DEL COMITÉ DE COMPRAS Y ADQUISICIONES
DEL SISTEMA DE EDUCACION MEDIA SUPERIOR


MTRA. ADRIANA LORENA FIERROS LARA
SECRETARIO EJECUTIVO DEL COMITÉ DE COMPRAS Y
ADQUISICIONES DEL SISTEMA DE EDUCACION MEDIA
SUPERIOR



UNIVERSIDAD DE GUADALAJARA

Red Universitaria de Jalisco

CARATULA CONTRATO DE OBRA

LAS PARTES

LA UNIVERSIDAD		EL CONTRATISTA	
Nombre, denominación o razón social	Universidad de Guadalajara	Nombre, denominación o razón social	Murverk Constructora S.A. de C.V.
Representante	Mtro. Luis Alejandro León Dávila	Acta Constitutiva	Escritura Pública 3648 de fecha 17 de mayo de 2013, ante el Lic. Guillermo Gómez Villaseñor, Notario Público Titular 9 de la zona Metropolitana de Guadalajara Jalisco
Título	Apoderado	Representante	Luis Enrique Pérez Delgadillo
Documento que acredita las facultades	Escritura Pública No. 13,934 de fecha 12 de abril de 2018, otorgada ante la fe del Lic. Juan José Serratos Cervantes, Notario Público No. 116 de Guadalajara, Jalisco	Título	Administrador General Único
		Documento que acredita las facultades	Escritura Pública 24971 de fecha 31 de diciembre de 2015, ante el Lic. Rafael González Navarro, Notario Público Titular 18, de Tlaquepaque, Jalisco.
Domicilio	Avenida Juárez número 976, Zona Centro, Código Postal 44100, en Guadalajara, Jalisco	R.F.C.	[REDACTED]
		Clave Patronal I.M.S.S.	[REDACTED]
		Domicilio	[REDACTED]

LA OBRA

Denominación	TERMINACIÓN DE EDIFICIO "A" (2DA ETAPA) EN LA PREPARATORIA REGIONAL DE PUERTO VALLARTA, MÓDULO IXTAPA, PUERTO VALLARTA, JALISCO.		
Clave	LI-SEMS-005-FCIIEMS15-2018	Procedimiento de Adjudicación	Licitación.
Dependencia responsable del seguimiento	Sistema de Educación Media Superior	Dependencia o comité que adjudicó	Comité de Compras y Adquisiciones del Sistema de Educación Media Superior
IMPORTE DE LA OBRA		VIGENCIA	
Cantidad a pagar	\$ 4'073,055.88 Incluye I.V.A.	Fecha de inicio de la obra	Al día siguiente de la entrega del anticipo.
Porcentaje de anticipo	30%	Duración de la obra	120 días naturales.

FIANZAS

<input checked="" type="checkbox"/>	a) Fianza para garantizar la correcta aplicación de los recursos del anticipo , por el importe total de éste, la cual deberá ser cancelada solo con el consentimiento por escrito de LA UNIVERSIDAD, y que deberá ser entregada previo a la entrega de dicho anticipo.
<input checked="" type="checkbox"/>	b) Fianza para garantizar el cabal cumplimiento de todas las obligaciones contenidas en el presente contrato , misma que se contratará por el 10% (diez por ciento) del valor total de la obra, y que deberá ser entregada dentro de los tres días naturales siguientes a la firma del presente.
<input checked="" type="checkbox"/>	c) Fianza para garantizar los defectos o vicios ocultos , la cual se contratará por la cantidad de 10% (diez por ciento) del valor total de la obra ejecutada, la que contará con una duración de 1 (un) año a partir de la fecha en que LA UNIVERSIDAD reciba la obra por escrito, y deberá ser cancelada solo con el consentimiento por escrito de LA UNIVERSIDAD, a la entrega del acta de recepción expedida por LA UNIVERSIDAD, y una vez entregada esta fianza, se procederá a la cancelación de las establecidas en los incisos a) y b), mediante el escrito que para tal efecto emita LA UNIVERSIDAD.
<input type="checkbox"/>	d) Ninguna.

FIRMAS

Enteradas las partes del contenido y alcance, lo ratifican y firman en triplicado, de conformidad ante los testigos.			
En la ciudad de Guadalajara, Jalisco		Fecha	29 de mayo de 2018
LA UNIVERSIDAD		EL CONTRATISTA	
Representante	Mtro. Luis Alejandro León Dávila	Representante	Luis Enrique Pérez Delgadillo
Título	Apoderado	Título	Administrador General Único
TESTIGOS			
Nombre	Ing. Fernando Calvillo Vargas	Nombre	Mtra. Adriana Lorena Fierros Lara
Cargo	Coordinador de Servicios Generales del Sistema de Educación Media Superior	Cargo	Secretario Administrativo del Sistema de Educación Media Superior



UNIVERSIDAD DE GUADALAJARA

Red Universitaria de Jalisco

CONTRATO DE OBRA QUE CELEBRAN POR UNA PARTE LA UNIVERSIDAD DE GUADALAJARA, A QUIEN EN LO SUCESIVO SE LE DENOMINARÁ COMO LA UNIVERSIDAD, Y POR LA OTRA PARTE, LA PERSONA CUYA DENOMINACIÓN APARECE EN LA CARATULA DEL PRESENTE CONTRATO, A QUIEN EN LO SUCESIVO SE LE DENOMINARÁ COMO EL CONTRATISTA, DE ACUERDO A LAS SIGUIENTES:

DECLARACIONES:

DECLARA LA UNIVERSIDAD

- I. Que es un organismo público descentralizado del gobierno del Estado de Jalisco con autonomía, personalidad jurídica y patrimonio propios de conformidad con lo dispuesto en el artículo 1 de su Ley Orgánica publicada por el Ejecutivo Estatal el día 15 de enero de 1994, en ejecución del Decreto número 15,319 del H. Congreso del Estado de Jalisco.
- II. Que el Rector General es la máxima autoridad ejecutiva de la Universidad, representante legal de la misma, de conformidad con el artículo 32 de la Ley Orgánica de la Universidad.
- III. Que su representante cuenta con las facultades necesarias para suscribir el presente contrato, mismas que manifiesta no le han sido revocadas, modificadas o restringidas en sentido alguno.

DECLARA EL CONTRATISTA bajo protesta de decir verdad

- I. Que tiene la capacidad jurídica para obligarse a la realización de la obra materia de este contrato, y que dispone de la organización, elementos técnicos, materiales y humanos necesarios y suficientes para ello y que conoce todos los detalles, factores y protocolo de pruebas que intervienen en dicha obra, comprometiéndose a su ejecución, aplicando para ello toda su experiencia y conocimientos, así como los procesamientos más eficientes para su realización utilizando materiales de primera calidad y mano de obra especializada.
- II. Que conoce el contenido y los alcances del artículo 60 del Reglamento de Obras y Servicios relacionados con las mismas de la Universidad de Guadalajara y que no se encuentra en alguno de los supuestos establecidos por el mismo.

Declaran las partes que han convenido celebrar el presente contrato a efecto de que **EL CONTRATISTA** ejecute a favor de **LA UNIVERSIDAD** una obra conforme al Anexo "A" de carácter técnico de éste contrato, que debidamente firmado por las partes es parte integrante del mismo, para lo cual sujetan el contrato a lo que contiene en las siguientes:

CLÁUSULAS

OBJETO DEL CONTRATO

PRIMERA. Las partes acuerdan que el objeto del presente contrato es que **EL CONTRATISTA** realice a favor de **LA UNIVERSIDAD** la obra cuya denominación aparece en la carátula del mismo, sujetándose y aceptando para ello lo establecido en el Anexo "A", que firmado por ambas partes se agrega a este contrato formando parte integrante del mismo para todos los efectos legales a que hubiere lugar, y en lo que no se especifique o exista duda, en su caso se sujetarán a las bases y demás documentos emitidos en el proceso de adjudicación por **LA UNIVERSIDAD**.

La adquisición de los materiales, la aportación del equipo y herramienta, la contratación de la mano de obra y en general todo aquello que **EL CONTRATISTA** tuviera que adquirir para la realización de la obra contratada será a cargo exclusivamente del citado **CONTRATISTA**.

IMPORTE DE LA OBRA

SEGUNDA. Las partes convienen en que de acuerdo con los proyectos ejecutivos, estudios de mecánica de suelos, catálogo de conceptos, especificaciones de obra, procedimientos constructivos, calidad de materiales, calendario y programa de obra citados, y considerando el valor de todos los insumos, el precio que **LA UNIVERSIDAD** pagará a **EL CONTRATISTA** por la obra encomendada será la cantidad establecida en la carátula del presente.

Dicha cantidad será pagada a **EL CONTRATISTA** por **LA UNIVERSIDAD** de la siguiente manera:

- a) En el caso de que **EL CONTRATISTA** requiera **ANTICIPO**: Para el inicio de la obra **LA UNIVERSIDAD** pagará a **EL CONTRATISTA** el porcentaje establecido en la carátula, calculado sobre el monto total del presente, en concepto de **ANTICIPO**. Comprometiéndose por su parte **LA UNIVERSIDAD** a entregar dicho anticipo a más tardar 08 (ocho) días hábiles posteriores a que la Dependencia Administradora del Recurso autorice el pago correspondiente.

El saldo de la asignación determinada se pagará a **EL CONTRATISTA** por **LA UNIVERSIDAD** conforme a la presentación de estimaciones correspondientes a los trabajos ejecutados que sean presentadas por períodos no mayores de un mes, las que deberán ser previamente aprobadas y firmadas por la dependencia responsable, del importe de cada estimación periódica ejecutada y aprobada **LA UNIVERSIDAD** deducirá el porcentaje entregado como anticipo a **EL CONTRATISTA**, para la amortización del mismo.

- b) En el caso de no requerir anticipo, **LA UNIVERSIDAD** pagará a **EL CONTRATISTA** el monto total del presente conforme a la presentación de estimaciones correspondientes a los trabajos ejecutados que sean presentadas por períodos no mayores de un mes, las que deberán ser previamente aprobadas y firmadas por la Coordinación de Servicios Generales de la dependencia responsable.



UNIVERSIDAD DE GUADALAJARA

Red Universitaria de Jalisco

El importe de las estimaciones se obtendrá de los números generadores debidamente autorizados por la Coordinación de Servicios Generales de la dependencia responsable, multiplicados por los Precios Unitarios presentados en el presupuesto presentado a concurso por **EL CONTRATISTA**.

Por su parte **EL CONTRATISTA** asume cualquier obligación fiscal que se derive del presente contrato, sacando en paz y a salvo a **LA UNIVERSIDAD** de cualquier reclamación que al respecto se pudiera originar.

Así mismo, del importe de cada una de las estimaciones se deducirá el equivalente al 5 (cinco) al millar del monto de los trabajos contratados, para la realización de los servicios de vigilancia, inspección, control y evaluación sobre los trabajos y servicios, de conformidad con las disposiciones legales en la materia.

Adicionalmente, las partes acuerdan que el presente contrato quedará sujeto a la disponibilidad presupuestal, por lo que sus efectos estarán condicionados a la existencia de los recursos financieros correspondientes, sin que la no realización del mismo por esta causa origine responsabilidad para **LA UNIVERSIDAD**.

LICENCIAS E INFRACCIONES EN MATERIA DE CONSTRUCCIÓN

TERCERA. EL CONTRATISTA deberá recabar las licencias que sean obligatorias en la localidad donde se ubica la obra objeto de este contrato, haciendo las gestiones necesarias ante las autoridades correspondientes.

EL CONTRATISTA será el único responsable por la ejecución de las obras ante los vecinos y las autoridades, por lo cual, en la tramitación de los permisos y licencias deberá presentar un PERITO registrado en la dirección de Obras Públicas Municipales y demás requisitos necesarios ante las autoridades correspondientes.

Será también obligación de **EL CONTRATISTA** dar aviso a las autoridades, de la terminación de la obra y en general, todas las notificaciones que sean obligatorias en el lugar en que se realice la obra, así mismo se deberá sujetar a las normas de salubridad e higiene y demás que se deriven de las leyes vigentes aplicables.

EL CONTRATISTA deberá pagar todas las multas debido a infracciones contempladas en las Leyes y Reglamentos en materia de Construcción.

INICIACIÓN DE LA OBRA

CUARTA. EL CONTRATISTA se obliga a iniciar la obra en la fecha establecida en la carátula del presente contrato y a entregarla terminada dentro del tiempo que se establece en el calendario de obra que forma parte del anexo "A".

El riesgo de la obra correrá a cargo de **EL CONTRATISTA** hasta el acto de entrega.

En caso de retraso parcial por parte de **EL CONTRATISTA**, en la ejecución de alguno o algunos de los trabajos descritos en el Anexo "A", conforme a los tiempos establecidos en dicho anexo para cada uno de ellos, **EL CONTRATISTA** estará obligado a pagar a **LA UNIVERSIDAD** por dicho retraso el 1.5% del monto por ejercer de la partida en la que se presente el atraso, y en cuyo caso dicha cantidad podrá ser deducida de la cantidad pendiente de cubrir a cargo de **LA UNIVERSIDAD**.

En caso de retraso en la entrega total de los trabajos objeto del presente, **EL CONTRATISTA** pagará a **LA UNIVERSIDAD** el 1.5% del monto pendiente por ejercer por cada día adicional que transcurra después del día que conforme al calendario debió haber quedado concluida dicha obra, cantidad que podrá ser deducida de las cantidades pendientes de cubrir a cargo de **LA UNIVERSIDAD**.

EJECUCIÓN DE LA OBRA

QUINTA. EL CONTRATISTA queda obligado a realizar la obra de acuerdo con los programas que se integraron en el Anexo "A", así como de encargarse por su cuenta de una manera total en su caso de la subcontratación de los diversos trabajos que van a ejecutarse, así como la dirección, estimación y pago de los mismos hasta la terminación y recepción de cada uno de ellos a entera satisfacción de **LA UNIVERSIDAD**.

CESIÓN DE DERECHOS

SEXTA. Queda establecido que **EL CONTRATISTA** no podrá ceder o transferir parcial o totalmente los derechos y las obligaciones derivadas del presente instrumento, sin el previo consentimiento por escrito de **LA UNIVERSIDAD**, siendo responsable de los daños y perjuicios que tal incumplimiento cause.

SUPERVISIÓN DE LA OBRA

SÉPTIMA. La supervisión de la obra, estará a cargo de la Coordinación de Servicios Generales de la dependencia responsable, o de la persona que sea designada por esta última, quien podrá inspeccionar en todo tiempo todos los materiales, equipos, trabajos y servicios que se utilicen en la ejecución de la obra contratada, evaluando la calidad técnica y mano de obra empleadas en el cumplimiento de las especificaciones y pudiendo exigir las pruebas de laboratorio necesarias para el adecuado control de calidad, pudiendo en el caso, rechazar por escrito los materiales, equipos y trabajos que no se ajusten a lo estipulado en el contrato y su anexo.

Al respecto **EL CONTRATISTA** se compromete a emplear en los trabajos objeto del presente contrato, los materiales de primera calidad, siendo responsable de los daños y perjuicios que cause debido a la mala calidad de los materiales que se usen.



UNIVERSIDAD DE GUADALAJARA

Red Universitaria de Jalisco

De producirse este supuesto a solicitud de **LA UNIVERSIDAD**, **EL CONTRATISTA** reemplazará a su costa el material, equipo o trabajo defectuoso o no adecuado.

DIRECCIÓN DE LA OBRA

OCTAVA. EL CONTRATISTA además de observar el cumplimiento de este contrato durante la ejecución de la obra, tendrá entre otras las siguientes principales obligaciones:

- a) Vigilar que se ejecute la obra de acuerdo a los proyectos aprobados, y que las dimensiones, resistencia y calidad de los materiales, así como la calidad de la mano de obra estén de acuerdo con las especificaciones y anexo aprobado.
- b) Hacer la revisión detallada de la terminación de la obra y del buen funcionamiento de sus instalaciones, rindiendo el informe correspondiente.
- c) Tener en todo momento personal técnico capacitado para la dirección de las obras materia de este contrato, que cuenten con cédula expedida por la dirección general de profesiones para responsabilizarse de la correcta ejecución de dicha obra incluyendo a quien fungirá como perito responsable ante las autoridades correspondientes.
- d) Estar al corriente de todas las contribuciones generadas por el pago de la mano de obra, y las obligaciones correspondientes y derivadas de la relación laboral con sus trabajadores.

AVANCE DE OBRA Y PAGOS

NOVENA. LA UNIVERSIDAD deberá hacer los pagos a **EL CONTRATISTA** dentro de los 30 días siguientes a que la Coordinación de Servicios Generales de la dependencia responsable apruebe las estimaciones de obra realizadas, y una vez presentada la factura correspondiente por parte de **EL CONTRATISTA** ante la dependencia administradora del recurso.

Como medida preventiva y en caso de que fuera necesario proteger a **LA UNIVERSIDAD** de daños, pérdidas o perjuicios, se suspenderán los trabajos y los pagos por las estimaciones de obra previo aviso a **EL CONTRATISTA**, por los conceptos que a continuación se mencionan de manera enunciativa más no limitativa:

- a) Trabajos defectuosos no corregidos debidamente, dentro de los 5 (cinco) días hábiles siguientes a la fecha en que **LA UNIVERSIDAD** lo haga del conocimiento de **EL CONTRATISTA**.
- b) En este sentido acuerdan las partes que si dentro del tiempo señalado **EL CONTRATISTA** no realiza las correcciones correspondientes, **LA UNIVERSIDAD** podrá contratar a un tercero para la ejecución de los mismos, a cargo y por cuenta de **EL CONTRATISTA**.
- c) Incumplimiento de **EL CONTRATISTA**, en cuanto a su obligación de efectuar pagos a los proveedores y en su caso subcontratistas, o por no estar al corriente de sus obligaciones directas e indirectas con su personal.
- d) Por presentación de reclamación de cualquier naturaleza si se llegara a formalizar en contra de **LA UNIVERSIDAD** por la obra objeto del presente contrato, por causas imputables a **EL CONTRATISTA**.

Una vez que se subsanen los problemas a que se refieren los incisos anteriores, reanudarán los trabajos que fueron suspendidos.

PLAZOS PARA LA TERMINACIÓN DE LA OBRA

DÉCIMA. Todos los trabajos detallados en los documentos que forman parte del Anexo "A" deberán quedar terminados en el tiempo señalado conforme al calendario de obra que igualmente forma parte de dicho anexo, salvo que existieren cambios al proyecto original.

Para que la obra se pueda considerar terminada se deberán haber ejecutado satisfactoriamente todos los trabajos mencionados en el anexo y de conformidad con los mismos y este contrato.

El plazo de terminación de la obra solo podrá ser ampliado en caso de que haya modificaciones de las obras contratadas por parte de **LA UNIVERSIDAD**, así como en caso fortuito o de fuerza mayor, de acuerdo con la ley, o por mutuo acuerdo.

FINIQUITO

DÉCIMA PRIMERA. Para el finiquito de las obligaciones derivadas del presente las partes se sujetarán a lo establecido a continuación

- I.- **EL CONTRATISTA** dentro de los 07 días hábiles posteriores a la conclusión de los trabajos, conforme a los plazos acordados, dará aviso por escrito a **LA UNIVERSIDAD** de la terminación de la obra, para que la misma proceda a verificar la terminación de los trabajos en un plazo no mayor de 15 días hábiles.
- II.- Una vez finalizada la verificación, si los trabajos se realizaron conforme a lo pactado, **LA UNIVERSIDAD** procederá a la recepción física, mediante el levantamiento del acta correspondiente.
- III.- Dentro de los 30 días hábiles siguientes al levantamiento del acta de recepción física, **EL CONTRATISTA** deberá presentar la documentación que se describe a continuación para la autorización por parte de **LA UNIVERSIDAD** del finiquito correspondiente:
 - Números generadores autorizados por **LA UNIVERSIDAD**.
 - Última estimación de la obra incluyendo todos los precios extraordinarios generados debidamente autorizados por **LA UNIVERSIDAD**.
 - Acta de recepción física de la obra.
 - Fianza de vicios ocultos.

o En el supuesto de que **EL CONTRATISTA** entregue conforme a lo antes señalado la documentación, se procederá de la siguiente forma:



UNIVERSIDAD DE GUADALAJARA

Red Universitaria de Jalisco

- a)- Las partes deberán elaborar el finiquito, levantando el acta correspondiente, en el que se harán constar los créditos a favor y en contra que resulten para cada una de las partes describiendo el concepto general que les dio origen y el saldo resultante.
 - b)- Determinado el saldo total, **LA UNIVERSIDAD** pondrá a disposición de **EL CONTRATISTA** el pago correspondiente, mediante su ofrecimiento o la consignación respectiva, o bien, solicitará el reintegro de los importes resultantes.
- o En el supuesto de que **EL CONTRATISTA** no entregue conforme a lo antes señalado la documentación, se procederá de la siguiente forma:
- a)- Independientemente de que tal circunstancia se considere como incumplimiento, **EL CONTRATISTA** estará obligado a pagar a **LA UNIVERSIDAD** el 1.5% del monto por ejercer por cada mes o su equivalente en días adicionales que trascorra hasta la presentación de la misma y en cuyo caso dicha cantidad podrá ser deducida del monto pendiente por cubrir a cargo de **LA UNIVERSIDAD**. En este sentido acuerdan las partes que el monto de la pena antes señalada, no podrá exceder al monto por ejercer.
 - b)- **LA UNIVERSIDAD** deberá elaborar el finiquito, levantando el acta correspondiente, en la que se harán constar la cantidad que por concepto de pena se descontará a **EL CONTRATISTA**.
 - c)- Si, no obstante la aplicación de la pena señalada, se determina algún saldo a favor de **EL CONTRATISTA**, **LA UNIVERSIDAD** pondrá a disposición del mismo el pago correspondiente, mediante su ofrecimiento o la consignación respectiva, o bien, solicitará el reintegro de los importes resultantes.

Si la pena fuera igual al saldo que en su caso existiere a favor de **EL CONTRATISTA**, se tendrá por elaborado el finiquito correspondiente y **LA UNIVERSIDAD** quedará liberada de cualquier responsabilidad derivada del contrato. Cualquier derecho de cobro que hubiese existido a favor de **EL CONTRATISTA** quedará sin efectos, sin responsabilidad alguna para **LA UNIVERSIDAD**.

RESPONSABILIDAD DEL CONTRATISTA

DÉCIMA SEGUNDA. Las partes convienen en que **EL CONTRATISTA** se compromete a cumplir con todas y cada una de las obligaciones que imponen la Ley Federal del Trabajo, Ley del Seguro Social y demás ordenamientos legales aplicables a los patrones de ejecución de obra; por lo tanto, **EL CONTRATISTA** será el único responsable y obligado frente a los trabajadores, ante todo tipo de autoridades ya sean administrativas, judiciales o laborales, Federales, Estatales o Municipales, por todas las obligaciones derivadas y relacionadas con la obra objeto del presente contrato y de la relación laboral.

En consecuencia, **EL CONTRATISTA** asume todas las responsabilidades como patrón en relación con los trabajadores que emplee en esta obra, directamente o en su caso por medio de subcontratistas, liberando de posibles indemnizaciones, demandas o cualquier reclamación que éstos iniciaren en contra de **LA UNIVERSIDAD**.

En consecuencia **LA UNIVERSIDAD**, no será responsable por ninguna reclamación que en contra de **EL CONTRATISTA** presenten sus empleados o colaboradores, obligándose éste a sacar en paz y a salvo a **LA UNIVERSIDAD** de cualquier reclamación de esta naturaleza, ya sea laboral, civil o penal, incluyéndose los accidentes de trabajo.

Asimismo, será obligación de **EL CONTRATISTA** hacer el pago de las contribuciones correspondientes de los trabajadores que emplee en la obra.

En caso de que **EL CONTRATISTA**, su personal, o cualquier persona que éste designe, realice obras o actividades que afecten o puedan afectar el medio ambiente, estará obligado a prevenir, minimizar o reparar los daños que cause, así como a asumir los costos que dicha afectación implique, liberando a **LA UNIVERSIDAD** de toda responsabilidad.

VICIOS O DEFECTOS OCULTOS DE LA OBRA

DÉCIMA TERCERA. **EL CONTRATISTA** se obliga en este acto a responder por desajustes constructivos, vicios o defectos ocultos que aparezcan y que procedan de vicios en la obra, hechura en la construcción de la obra objeto del presente contrato.

SUBCONTRATOS

DÉCIMA CUARTA. Previa autorización por escrito de **LA UNIVERSIDAD**, **EL CONTRATISTA** podrá concertar los subcontratos que sean necesarios, para obras parciales o especializadas, quedando a cargo y bajo responsabilidad total de **EL CONTRATISTA** el pago, la coordinación de estos trabajos subcontratados, y las responsabilidades civiles, penales, laborales, fiscales y en general cualquier otra que se pudiera originar por dicho motivo, así como la calidad de los mismos.

DURACIÓN DEL CONTRATO

DÉCIMA QUINTA. El presente contrato tendrá una duración igual al tiempo señalado para ejecución y terminación de la obra, y terminará tan pronto las partes hayan cumplido con todas y cada una de sus obligaciones.

No obstante lo anteriormente estipulado, las partes convienen en que **LA UNIVERSIDAD** podrá dar por terminado anticipadamente este contrato, en cuyo caso, se procederá de la siguiente forma:

- a) Se deberá dar aviso por escrito con 5 (cinco) días de anticipación;
- b) Se hará una estimación de la obra ejecutada hasta la fecha en que se decida la terminación anticipada mencionada;
- c) De acuerdo con dicha estimación y con lo estipulado en las cláusulas PRIMERA y SEGUNDA de este contrato, se procederá a realizar el finiquito correspondiente;



UNIVERSIDAD DE GUADALAJARA

Red Universitaria de Jalisco

RESCISIÓN DEL CONTRATO

DÉCIMA SEXTA. Además de las causas previstas por la Ley, las partes convienen en que el presente contrato podrá ser rescindido por alguna de las partes cuando la otra no haya cumplido con todas o alguna de las obligaciones que a su cargo se derivan de este contrato, en especial la ejecución de la obra por **EL CONTRATISTA**; así como la falta de pago y suministro de las cantidades señaladas en este contrato para dicha obra por **LA UNIVERSIDAD**.

Serán causas de rescisión del presente contrato las que a continuación se mencionan enunciativamente más no limitativamente:

- a) Si **EL CONTRATISTA**, por causas imputables a él o a sus dependientes o en su caso subcontratistas, no ejecuta los trabajos según lo acordado en el anexo del contrato.
- b) Si **EL CONTRATISTA** no entrega la obra totalmente terminada dentro del plazo señalado en el anexo de carácter técnico citados y el presente contrato.
- c) Si **EL CONTRATISTA** no ejecuta alguno o algunos de los trabajos descritos en el anexo "A", conforme a los tiempos establecidos en dicho anexo para cada una de ellos.
- d) Si **EL CONTRATISTA** suspende injustificadamente los trabajos de construcción o se niega a reparar o reponer alguna de las obras que hubiere sido rechazada por **LA UNIVERSIDAD**.
- e) Si **EL CONTRATISTA** cayera en insolvencia o se declare en concurso mercantil.
- f) Por muerte o disolución de **EL CONTRATISTA**, según corresponda.
- g) Si **EL CONTRATISTA**, sin causa justificada, suspende los trabajos por más de 5 días hábiles.
- h) Incumplimiento de **EL CONTRATISTA** por no estar al corriente de sus obligaciones directas e indirectas con su personal.
- i) En general por todo incumplimiento por parte de **EL CONTRATISTA** a cualquiera de las obligaciones derivadas del presente contrato, su anexo y la ley.

En caso de incumplimiento por parte de **EL CONTRATISTA** en cualquiera de las obligaciones previstas en este contrato **LA UNIVERSIDAD** podrá rescindir el contrato o exigir el cumplimiento del mismo.

PROCEDIMIENTO PARA RESCISIÓN ADMINISTRATIVA AL CONTRATISTA

DÉCIMA SÉPTIMA. Convienen las partes que en caso de que **EL CONTRATISTA** incurra en alguna de las causales de rescisión previstas en el presente o la ley, **LA UNIVERSIDAD** podrá iniciar el procedimiento de rescisión administrativa conforme a lo siguiente:

- I. Se iniciará a partir de que **LA UNIVERSIDAD** le comunique por escrito a **EL CONTRATISTA** el incumplimiento en que haya incurrido, para que en el término de cinco días hábiles exponga lo que a su derecho convenga y aporte, en su caso, las pruebas que estime pertinentes.
- II. Transcurrido el término anterior, **LA UNIVERSIDAD** resolverá considerando los argumentos y pruebas que hubiere hecho valer.
- III. La determinación de dar o no por rescindido el contrato deberá ser debidamente fundada, motivada y comunicada a **EL CONTRATISTA**.
- IV. En caso de que **LA UNIVERSIDAD** opte por la rescisión, la misma operará de pleno derecho sin necesidad de declaración judicial, y sin que por ello incurra en responsabilidad, para lo cual levantará acta circunstanciada en la que se establezcan las condiciones y avances de obra, así como las cantidades de equipo y materiales ubicados en el área destinada a los trabajos.
- V. Por su parte **EL CONTRATISTA** se obliga a entregar la obra a **LA UNIVERSIDAD** sin más trámite que el requerimiento que al respecto realice **LA UNIVERSIDAD** por cualquier medio.
- VI. **LA UNIVERSIDAD**, formulará el finiquito correspondiente, dentro de los treinta días naturales siguientes a la fecha en que se levante el acta circunstanciada, a efecto de hacer constar los pagos pendientes que deba efectuar a **EL CONTRATISTA**, por concepto de los servicios prestados hasta el momento de la rescisión.

En caso de que **LA UNIVERSIDAD** opte rescindir el contrato por causa imputable a **EL CONTRATISTA**, éste, quedará obligado a cubrir los daños y perjuicios que por tal motivo ocasione a **LA UNIVERSIDAD**, con independencia de las acciones legales a que tenga derecho **LA UNIVERSIDAD**.

FIANZAS

DÉCIMA OCTAVA. **EL CONTRATISTA** otorgará a favor de **LA UNIVERSIDAD** las fianzas descritas en la carátula del presente contrato, las que deberán ser expedidas por una compañía legalmente constituida y registrada, con domicilio en la ciudad de Guadalajara Jalisco, y que se sujeten a la jurisdicción de los Tribunales Competentes de esta misma ciudad.

Adicionalmente **EL CONTRATISTA** manifiesta expresamente lo siguiente:

- (A) Su conformidad para que la fianza de cumplimiento se pague independientemente de que se interponga cualquier tipo de recurso ante instancias del orden administrativo o no judicial.
- (B) Su conformidad para que la fianza que garantiza el cumplimiento del contrato, permanezca vigente durante la substanciación de todos los procedimientos judiciales o arbitrales y los respectivos recursos que se interpongan con relación al presente contrato, hasta que sea dictada resolución definitiva que cause ejecutoria por parte de la autoridad o tribunal competente.
- (C) Su aceptación para que la fianza de cumplimiento permanezca vigente hasta que las obligaciones garantizadas hayan sido cumplidas en su totalidad a satisfacción de **LA UNIVERSIDAD**.



UNIVERSIDAD DE GUADALAJARA

Red Universitaria de Jalisco

MODIFICACIONES A LA OBRA:

DÉCIMA NOVENA. Las partes convienen en que **LA UNIVERSIDAD** podrá hacer las modificaciones que estime convenientes al proyecto en ejecución o a la obra ejecutada, atendiendo a las necesidades de la misma; pidiendo por escrito a **EL CONTRATISTA** dichas modificaciones y solicitándole un presupuesto en un plazo no mayor de 5 (cinco) días naturales, a partir de la solicitud, para ser revisado y aprobado por **LA UNIVERSIDAD** a través de la Coordinación de Servicios Generales de la dependencia responsable.

Asimismo, las partes convienen en que ninguna modificación se iniciará hasta que **LA UNIVERSIDAD** haya aprobado, por escrito, el presupuesto correspondiente y se haya definido si la modificación amerita un aumento en el plazo de terminación de la obra, pudiendo **LA UNIVERSIDAD**, modificar los volúmenes de los materiales del catálogo de conceptos sin que esto signifique un cambio en los precios unitarios pactados originalmente.

En este sentido queda establecido que las nuevas condiciones contractuales derivadas de las modificaciones solicitadas por **LA UNIVERSIDAD**, deberán de constar por escrito en el convenio modificatorio correspondiente, apegándose a la normatividad aplicable, y a través de los instrumentos jurídicos correspondientes, obligándose las partes a las nuevas estipulaciones, a partir de la fecha de su firma.

En caso de cualquier modificación al monto o el plazo pactado en el presente contrato y/o sus anexos, **EL CONTRATISTA** se obliga a entregar a **LA UNIVERSIDAD**, dentro de los 03 (tres) días naturales siguientes a la formalización del convenio modificatorio respectivo; el documento modificatorio de la o las fianzas otorgadas originalmente conforme a los términos establecidos en este contrato, en el cual se le garanticen las obligaciones de este contrato y del convenio modificatorio correspondiente. En el caso de que **EL CONTRATISTA** no cumpla con dicha entrega, **LA UNIVERSIDAD** podrá determinar la rescisión administrativa del contrato. El documento modificatorio deberá contener la estipulación de que es conjunto, solidario e inseparable de la fianza inicialmente presentada por **EL CONTRATISTA**.

SUPLETORIEDAD BASES

VIGÉSIMA. Ambas partes acuerdan que cualquier controversia relacionada con la interpretación, contenido o ejecución del presente contrato, se sujetará a lo establecido en el presente contrato y de manera supletoria a lo establecido en los documentos señalados a continuación y en el orden siguiente; en el anexo, las bases del procedimiento correspondiente que en su caso existan, la propuesta presentada por **EL CONTRATISTA**, la legislación universitaria y demás leyes aplicables.

En este sentido queda establecido que si existe alguna discrepancia en la información contenida en alguno de los documentos señalados en el párrafo anterior, siempre será aplicable la disposición que sea más favorable para **LA UNIVERSIDAD**, quedando sin efectos la disposición distinta.

LEGISLACIÓN Y JURISDICCIÓN APLICABLES


VIGÉSIMA PRIMERA. Para la interpretación, cumplimiento, controversia o cualquier cuestión derivada de este contrato, las partes convienen en someterse expresamente a las autoridades de la ciudad de Guadalajara, Jalisco, renunciando desde este momento a cualquier otro que les pudiera corresponderles en razón de su domicilio presente o futuro.

Leído que fue el presente contrato por las partes y conformes con su contenido y alcance, ratifican y firman en triplicado en la carátula del mismo, de conformidad ante los testigos, en la ciudad de Guadalajara, Jalisco.



4

COORDINACIÓN GENERAL

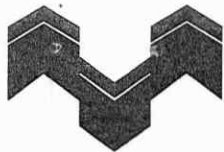

MURVERK
CONSTRUCTORA S.A. DE C.V.

www.murverk.com.mx

DEPENDENCIA: SISTEMA DE EDUCACION MEDIA SUPERIOR


PROYECTO: Terminación de edificio "A" (2da etapa) en la Preparatoria Regional de Puerto Vallarta, Módulo Ixtapa, Puerto Vallarta, Jalisco.

LICITACION No. LI-SEMS-005-FCIIEMS15-2018



SECRETARÍA ADMINISTRATIVA

No.	CONCEPTO	U.	CANT.	P.U.	IMPORTE
PRELIMINARES					
1	TRAZO Y NIVELACION DE EDIFICIOS PROYECCION DE CUBIERTA ESTABLECIENDO REFERENCIAS DEFINITIVAS, CON TRANSITO Y NIVEL. INCLUYE: PERSONAL TECNICO CALIFICADO, ESTACAS, MOJONERAS, LOCALIZACION DE ENTRE EJES, BANCOS DE NIVEL, MATERIALES PARA SEÑALAMIENTO, EQUIPO, HERRAMIENTA Y MANO DE OBRA (PROYECCION DE CUBIERTA)	M2	432.94	\$ 11.88	(SON ONCE PESOS 88/100 M.N.) \$ 5,143.33
2	LIMPIEZA DE TERRENO RETIRANDO BASURA Y DESHIERBE FUERA DE LA OBRA. INCLUYE: RECOLECCION, JUNTA, RETIRO FUERA, DENTRO DE LA OBRA, HERRAMIENTA Y MANO DE OBRA. PROYECCION DE CUBIERTA)	M2	432.94	\$ 13.47	(SON TRECE PESOS 47/100 M.N.) \$ 5,831.70
3	DEMOLICION DE FORMA MANUAL, DE HORMIGON EN AZOTEA DE EDIFICIO DE 10 A 15 CMS. DE ESPESOR. INCLUYE: LADRILLO DE AZOTEA, ACARREO DEL MATERIAL PRODUCTO DE LA DEMOLICION DENTRO Y FUERA DE LA OBRA AL TIRADERO OFICIAL.	M2	151.50	\$ 102.41	(SON CIENTO DOS PESOS 41/100 M.N.) \$ 15,515.12
4	CORTE CON SOPLETE EN ACERO DE REFUERZO DE COLUMNAS EXISTENTES, (4 VAR. # 8 Y 4 VAR. # 5). INCLUYE: LIMPIEZA DE VARILLA PARA TRASLAPE DE 1.20 A 1.50 MTS. CON ACIDO MURIATICO Y CEPILLO DE ALAMBRE, EQUIPO Y MATERIAL DE CONSUMO INCL. TRABAJO TERMINADO.	PZA	10.00	\$ 265.47	(SON DOSCIENTOS SESENTA Y CINCO PESOS 47/100 M.N.) \$ 2,654.70
5	DEMOLICION DE ELEMENTOS DE CONCRETO, COLUMNAS, TRABES, EXISTENTES, INCLUYE HERRAMIENTA, MANO DE OBRA Y RETIRO EN CARRETILLA DE MATERIAL PRODUCTO DE DEMOLICION FUERA DE LA OBRA AL TIRADERO OFICIAL.	M3	0.90	\$ 580.12	(SON QUINIENTOS OCHENTA PESOS 12/100 M.N.) \$ 522.11
6	DESALME DE 30 CMS. DE ESPESOR DE TERRENO NATURAL PARA RECIBIR PISOS, POR MEDIOS MECANICOS, INCLUYE: CARGA Y ACARREO DEL PRODUCTO FUERA DE LA OBRA AL TIRADERO OFICIAL, MANO DE OBRA, HERRAMIENTA Y EQUIPO MECANICO, (PROYECCION DE CUBIERTA).	M2	282.88	\$ 84.06	(SON OCHENTA Y CUATRO PESOS 06/100 M.N.) \$ 23,778.89
7	DESALME DE 10 A 12 CMS. DE ESPESOR DE TERRENO NATURAL POR MEDIOS MECANICOS, EN PERIMETRO DE EDIFICIO PARA DEJAR NIVEL DE EDIF. EXISTENTE DE 22 CMS. DEL T.N. INCLUYE: CARGA Y ACARREO DEL PRODUCTO FUERA DE LA OBRA AL TIRADERO OFICIAL, MANO DE OBRA, HERRAMIENTA Y EQUIPO MECANICO, (PROYECCION DE CUBIERTA).	M2	78.52	\$ 46.79	(SON CUARENTA Y SEIS PESOS 79/100 M.N.) \$ 3,673.95

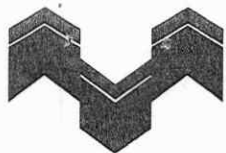

DEPENDENCIA: SISTEMA DE EDUCACION MEDIA SUPERIOR

PROYECTO: Terminación de edificio "A" (2da etapa) en la Preparatoria Regional de Puerto Vallarta, Módulo Ixtapa, Puerto Vallarta, Jalisco.

LICITACION No. LI-SEMS-005-FCIEMS15-2018



No.	CONCEPTO	U.	CANT.	P.U.		IMPORTE
8	EXCAVACION A CIELO ABIERTO POR CUALQUIER MEDIO, MATERIAL TIPO A", DE 0 A 2.00 M. DE PROFUNDIDAD, INCLUYE: TRASPALO, CARGA Y ACARREOS DEL MATERIAL AL 100% FUERA DE LA OBRA AL LUGAR AUTORIZADO POR LAS AUTORIDADES CORRESPONDIENTES, MEDIDO EN BANCO."	M3	61.58	\$ 226.25	(SON DOSCIENTOS VEINTISEIS PESOS 25/100 M.N.)	\$ 13,932.48
9	EXCAVACION EN CEPAS POR CUALQUIER MEDIO, MATERIAL TIPO A", DE 0 A 2.00 M. DE PROFUNDIDAD, INCLUYE: AFINE DE TALUDES Y FONDO Y ACARREOS DEL MATERIAL EXCEDENTE FUERA DE LA OBRA AL LUGAR INDICADO POR LA SUPERVISION, MEDIDO EN BANCO."	M3	249.88	\$ 236.62	(SON DOSCIENTOS TREINTA Y SEIS PESOS 62/100 M.N.)	\$ 59,126.61
SUMA						\$ 130,178.89
CIMENTACION						
10	PLANTILLA DE CONCRETO F'C=100 KG/CM2, TMA=3/4, DE 6.00 CM DE ESPESOR PROMEDIO. INCLUYE: MATERIALES, HERRAMIENTAS, AFINE, NIVELACION, LIMPIEZA, MANO DE OBRA Y ACARREOS.	M2	162.24	\$ 179.10	(SON CIENTO SETENTA Y NUEVE PESOS 10/100 M.N.)	\$ 29,057.18
11	CIMBRA ACABADO COMUN, EN CIMENTACION, INCLUYE: DESPERDICIO, HABILITADO, CIMBRADO Y DESCIMBRA, NIVELACION, PLOMEO MATERIAL, MANO DE OBRA , LIMPIEZA, HERRAMIENTA, ACARREO DEL MATERIAL DENTRO Y FUERA DE LA OBRA.	M2	189.70	\$ 259.33	(SON DOSCIENTOS CINCUENTA Y NUEVE PESOS 33/100 M.N.)	\$ 49,194.90
12	SUMINISTRO, HABILITADO, ARMADO Y COLOCACION DE ACERO DE REFUERZO FY=4,200 KG/CM2 (G.E.), DE CUALQUIER DIAMETRO, EN CIMENTACION, INCLUYE: MATERIALES, HABILITADO, DOBLECES, SILLETAS, ALAMBRE, GANCHOS, ESCUADRAS, TRASLAPES, DESPERDICIOS HERRAMIENTAS, MANO DE OBRA Y ACARREOS.	KG	5,227.60	\$ 30.06	(SON TREINTA PESOS 06/100 M.N.)	\$ 157,141.66
13	SUMINISTRO Y COLOCACION DE CONCRETO PREMEZCLADO EN CIMENTACION (ZAPATAS, DADOS, CONTRATRABES Y MUROS) RESISTENCIA F'C= 250 KG/CM2. T.M.A. 3/4, R.N. BOMBEABLE, INCLUYE: SUMINISTRO,BOMBEO, DESPERDICIOS, MUESTREO, PRUEBAS DE LABORATORIO DIFERENTE A LA CONCRETERA A LOS 7,14 Y 28 DIAS, COLADO, NIVELADO Y ENRASADO, VIBRADO,CURADO, HERRAMIENTA, MANO DE OBRA Y EQUIPO."	M3	62.94	\$ 2,379.09	(SON DOS MIL TRESCIENTOS SETENTA Y NUEVE PESOS 09/100 M.N.)	\$ 149,739.92



DEPENDENCIA: SISTEMA DE EDUCACION MEDIA SUPERIOR


PROYECTO: Terminación de edificio "A" (2da etapa) en la Preparatoria Regional de Puerto Vallarta, Módulo Ixtapa, Puerto Vallarta, Jalisco.

LICITACION No. LI-SEMS-005-FCIEMS15-2018

No.	CONCEPTO	U.	CANT.	P.U.		IMPORTE
14	RELLENO COMPACTADO AL 90 % PROCTOR, CON MATERIAL DE BANCO, EN CAPAS DE 20 CM DE ESPESOR, AGREGANDO AGUA PARA LOGRAR SU HUMEDAD OPTIMA, AL 90%. POR CUALQUIER MEDIO, MEDIDO COMPACTO. INCLUYE: SUMINISTRO DE MATERIAL, PRUEBAS DE COMPACTACION Y ACARREOS.	M3	196.58	\$ 367.83	(SON TRESCIENTOS SESENTA Y SIETE PESOS 83/100 M.N.)	\$ 72,308.02
15	RELLENO COMPACTADO AL 95% PROCTOR, CON MATERIAL DE BANCO Y GRAVA 1 1/2 EN PROPORCION 50:50 GRAVA-ARENA LIMOSA, EN CAPAS DE 20 CM. AGREGANDO AGUA PARA LOGRAR SU HUMEDAD OPTIMA, POR CUALQUIER MEDIO, MEDIDO COMPACTO. INCLUYE: SUMINISTRO DE MATERIAL, EQUIPO, HERRAMIENTAS, MANO DE OBRA, PRUEBAS DE COMPACTACION Y ACARREOS.	M3	86.58	\$ 491.32	(SON CUATROCIENTOS NOVENTA Y UN PESOS 32/100 M.N.)	\$ 42,538.49
16	MURETE DE ENRASE EN CIMENTACION CON BLOCK SOLIDO DE CEMENTO 11 X 14 X 28 CM DE SECCION, A SOGA, ASENTADO CON MORTERO CEMENTO-ARENA EN PROP. 1:3, ACABADO COMUN, INC.: ACARREOS.	M2	31.80	\$ 346.78	(SON TRESCIENTOS CUARENTA Y SEIS PESOS 78/100 M.N.)	\$ 11,027.60
17	ANCLAJE DE CASTILLO DE CONCRETO DE F'c=250 KG/CM2 CON SECCION DE 14 X 15 CMS., ARMADO CON 4 VARILLAS DEL # 3 Y ESTRIBOS #2 @ 20 CMS. CIMBRA COMUN. INCLUYE: CIMBRADO, DESCIMBRADO, CURADO Y VIBRADO.	ML	14.30	\$ 257.83	(SON DOSCIENTOS CINCUENTA Y SIETE PESOS 83/100 M.N.)	\$ 3,686.97
18	ANCLAJE DE CASTILLO EN CIMENTACION 14 X 20 CMS., CONCRETO F'c=250 KG/CM2, ARMADO CON 4 VARILLAS DEL #3 (3/8) Y ESTRIBOS DEL #2 A CADA 20 CMS., CIMBRA COMUN. INCLUYE: CIMBRADO, DESCIMBRADO, CURADO Y VIBRADO. "	ML	14.76	\$ 306.22	(SON TRESCIENTOS SEIS PESOS 22/100 M.N.)	\$ 4,519.81
SUMA						\$ 519,214.55



SECRETARÍA ADMINISTRATIVA

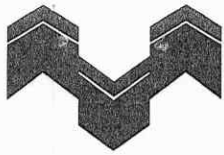

DEPENDENCIA: SISTEMA DE EDUCACION MEDIA SUPERIOR

PROYECTO: Terminación de edificio "A" (2da etapa) en la Preparatoria Regional de Puerto Vallarta, Módulo Ixtapa, Puerto Vallarta, Jalisco.

LICITACION No. LI-SEMS-005-FCIEMS15-2018



No.	CONCEPTO	U.	CANT.	P.U.	IMPORTE
ESTRUCTURA					
19	SUMINISTRO, FABRICACION Y COLOCACION DE ANCLAS DE ACERO A-36 PARA FIJACION DE BARANDAL A BASE DE PLACA DE 3 X 3 X 1/4" Y ANGULO DE 1" X 1/8" DE 40 CMS. DE DESARROLLO, INCLUYE: NIVELACION, PLOMEO, SOLDADURA, DESPERDICIOS, MATERIALES, HERRAMIENTAS Y MANO DE OBRA	PZA	32.00	\$ 94.21	(SON NOVENTA Y CUATRO PESOS 21/100 M.N.) \$ 3,014.72
20	SUMINISTRO Y APLICACION DE MATERIAL EPOXICO HIT HY-150 DE HILTI PARA ANCLAJE DE VARILLAS DE COLUMNAS 4 var. # 8, 4 VAR. #5 INCL. BARRENO DE 7/16 y 11/4 DE DIAM. Y 20 CMS. DE PROFUNDIDAD, APLICACION DE EPOXICO E INCADO DE VARILLA DE 1" ,1/2" y 5/8" RETIRO DE SOBRRANTES FUERA DE LA OBRA, ACARREOS Y LIMPIEZA DEL AREA DE TRABAJO."	PZA	10.00	\$ 1,593.71	(SON MIL QUINIENTOS NOVENTA Y TRES PESOS 71/100 M.N.) \$ 15,937.10
21	ANCLAJE DE CASTILLO EN LOSA CON SECCION DE 14 X 15 CMS., ARMADO CON 4 VARILLAS DEL # 3 Y ESTRIBOS #2 @ 20 CMS. INCLUYE:40 CMS. DE VARILLA ANCLADA A TRABE, TRAZO, AMARRE A ARMADO, MANO DE OBRA A CUALQUIER NIVEL.	PZA	28.00	\$ 218.44	(SON DOSCIENTOS DIECIOCHO PESOS 44/100 M.N.) \$ 6,116.32
22	ANCLAJE DE CASTILLO EN LOSA CON SECCION DE 14 X 20 CMS., ARMADO CON 4 VARILLAS DEL # 3 Y ESTRIBOS #2 @ 20 CMS. INCLUYE:40 CMS. DE VARILLA ANCLADA A TRABE, TRAZO, AMARRE A ARMADO, MANO DE OBRA A CUALQUIER NIVEL.	PZA	14.00	\$ 251.26	(SON DOSCIENTOS CINCUENTA Y UN PESOS 26/100 M.N.) \$ 3,517.64
23	SUMINISTRO, HABILITADO, ARMADO Y COLOCACION DE ACERO DE REFUERZO F'Y= 4200 KG/CM2, CUALQUIER DIAMETRO EN ESTRUCTURA ; INCLUYE ALAMBRE RECOCIDO , MANO DE OBRA,, CORTES, GANCHOS, TRASLAPES A CUALQUIER NIVEL Y DESPERDICIOS.	KG	16,259.26	\$ 30.06	(SON TREINTA PESOS 06/100 M.N.) \$ 488,753.36
24	CIMBRA APARENTE EN ESTRUCTURA (COLUMNAS, TRABES, MUROS DE REFUERZO, LOSAS FALDONES) CON TRIPLAY DE PINO DE 19 MM.Y MADERA DE PINO DE 2DA., INCLUYE; CHAFLAN DE 1" EN ESQUINA COLUMNAS Y TABLEREADO EN MUROS Y LOSAS, HABILITADO, CIMBRADO, DESMOLDANTE, DESCIMBRADO, NIVELADO, PLOMEADO Y TROQUELADO.CUALQUIER NIVEL.	M2	1,498.56	\$ 320.55	(SON TRESCIENTOS VEINTE PESOS 55/100 M.N.) \$ 480,363.41



MURVERK
CONSTRUCTORA S.A. DE C.V.

www.murverk.com.mx

DEPENDENCIA: SISTEMA DE EDUCACION MEDIA SUPERIOR

PROYECTO: Terminación de edificio "A" (2da etapa) en la Preparatoria Regional de Puerto Vallarta, Módulo Ixtapa, Puerto Vallarta, Jalisco.

LICITACION No. LI-SEMS-005-FCIEMS15-2018

No.	CONCEPTO	U.	CANT.	P.U.		IMPORTE
25	SUMINISTRO Y COLOCACION DE CONCRETO PREMEZCLADO BOMB, F'C=250 KG/CM2, T.M.A.= 3/4, R.N., EN ESTRUCTURA Y LOSAS, CON TERMINADO FLOTEADO P/RECIBIR IMPERMABILIZANTE PREFABRICADO, INCLUYE: BOMBEO, COLADO, AFINE, ACABADO, CURADO CON CURACRETO, VIBRADO Y DESPERDICIO, A CUALQUIER ALTURA.	M3	151.90	\$ 2,576.39	(SON DOS MIL QUINIENTOS SETENTA Y SEIS PESOS 39/100 M.N.)	\$ 391,353.64
SUMA						\$ 1,389,056.19



SECRETARIA ADMINISTRATIVA



DEPENDENCIA: SISTEMA DE EDUCACION MEDIA SUPERIOR

PROYECTO: Terminación de edificio "A" (2da etapa) en la Preparatoria Regional de Puerto Vallarta, Módulo Ixtapa, Puerto Vallarta, Jalisco.

LICITACION No. LI-SEMS-005-FCIIEMS15-2018

No.	CONCEPTO	U.	CANT.	P.U.	IMPORTE
AZOTEA					
26	ACCESO DE AZOTEA DE 1.00 X 1.00 M CON PRETEL DE LADRILLO DE LAMA DE 5.0 X 11.0 X 22.0 CM, 30 CM DE ALTURA, ASENTADO Y APLANADO CON MORTERO CEMENTO-ARENA DE RIO 1:4, TAPA CORREDIZA DE LAMINA NEGRA CALIBRE 18 CON BASTIDOR DE MARCO DE ANGULO DE 1 X 1/8" Y CONTRAMARCO Y RIEL DE PTR 1" (BLANCO), (VER DETALLE DE FABRICACION EN PLANO), INCLUYE: MATERIALES, ZAVALETAS DE LADRILLO DE AZOTEA, IMPERMEABILIZANTE, BOQUILLAS, ANCLAS, BALEROS, PINTURA DE TALLER Y ESMALTE A DOS MANOS, PINTURA VINILICA EN APLANADOS, DESPERDICIOS, NIVELACION, LIMPIEZAS, HERRAMIENTAS, MANO DE OBRA Y ACARREOS A CUALQUIER NIVEL."	PZA	1.00	\$ 10,207.72	(SON DIEZ MIL DOSCIENTOS SIETE PESOS 72/100 M.N.) \$ 10,207.72
27	IMPERMEABILIZACION DE LOSAS A BASE DE DE POLIMEROS MODIFICADOS CON ACABADO APARENTE, GARANTIA POR ESCRITO DE 5 AÑOS, POR LA EMPRESA CONTRATISTA., INCLUYE: APLICACION DE PRIMER ASFALTICO CON UN RENDIMIENTO DE 0.20 LTS/M2 PARA ANCLAJE Y TAPAPORO DE LA SUPERFICIE, PREVIA LIMPIEZA Y PREPARACION DE LA MISMA; SELLADO DE FISURAS Y GRIETAS A BASE DE CEMENTO PLASTICO ASFALTICO CON UN RENDIMIENTO DE 1.0 LITROS EN 10 MTS. COLOCACION DE SISTEMA PREFABRICADO IMPERMEABILIZANTE MULTICAPA DE ASFALTO MODIFICADO SBS" CON UN MINIMO DEL 12% DE POLIMERO EN ASFALTO MODIFICADO; O "APP" CON UN MINIMO DEL 25% DE POLIMERO EN ASFALTO MODIFICADO, CON REFUERZO CENTRAL DE FIBRA DE VIDRIO DE 90 GRS/M2 CON RESINA TERMOFIJA DE BOROSILICATO TIPO "E" E HILO DE REFUERZO LONGITUDINAL Y ACABADO CON PLACA DE ARENA GRANULAR, COLOR INDICADO EN OBRA POR SUPERVISION, A BASE DE GRAVILLA ESMALTADA A FUEGO, 3.5 MM DE ESPESOR TOTAL, SOBREPUESTA, HACIENDO TRASLAPES MINIMOS DE 0.10 MTS. EN AMBOS SENTIDOS.LA FORMA DE APLICACION SERA POR MEDIO DE TERMOFUSION A BASE DE FUEGO DE SOPLETE DE GAS BUTANO. LA MEMBRANA PREFABRICADA DEBERA CUMPLIR CON LOS REQUISITOS PARA LA "U.A.T.C."	M2	437.94	\$ 212.67	(SON DOSCIENTOS DOCE PESOS 67/100 M.N.) \$ 93,136.70



SECRETARÍA ADMINISTRATIVA

UP

[Handwritten signature]



DEPENDENCIA: SISTEMA DE EDUCACION MEDIA SUPERIOR

PROYECTO: Terminación de edificio "A" (2da etapa) en la Preparatoria Regional de Puerto Vallarta, Módulo Ixtapa, Puerto Vallarta, Jalisco.

LICITACION No. LI-SEMS-005-FCIEMS15-2018

No.	CONCEPTO	U.	CANT.	P.U.	IMPORTE
CADENAS, MUROS Y CASTILLOS.					
28	DALA DE CONCRETO F'C=250 KG/CM2, T.M.A.=3/4, CON SECCION DE 14 X 20 CMS., ARMADA CON 4 VARILLAS DEL # 3 Y ESTRIBOS DEL NO. 2 @ 20 CMS., INCLUYE: ARMADO, COLADO, CURADO, VIBRADO, CIMBRA APARENTE, DESCIMBRA, DESPERDICIOS, TRASLAPES, ESCUADRAS, CRUCE DE VARILLAS CON ELEMENTOS TRANSVERSALES, ANDAMIOS, MANO DE OBRA, HERRAMIENTA Y ACARREOS A CUALQUIER ALTURA."	ML	121.50	\$ 301.01	(SON TRESCIENTOS UN PESOS 01/100 M.N.) \$ 36,572.72
29	DALA DE CONCRETO F'C=250 KG/CM2, T.M.A.=3/4, CON SECCION DE 14 X 15 CMS., ARMADA CON 4 VARILLAS DEL # 3 Y ESTRIBOS DEL NO. 2 @ 20 CMS., INCLUYE: ARMADO, COLADO, CURADO, VIBRADO, CIMBRA COMUN, DESCIMBRA, DESPERDICIOS, MANO DE OBRA, HERRAMIENTA Y ACARREOS A CUALQUIER ALTURA."	ML	92.90	\$ 247.17	(SON DOSCIENTOS CUARENTA Y SIETE PESOS 17/100 M.N.) \$ 22,962.09
30	CASTILLO DE CONCRETO F'C=250 KG/CM2, T.M.A.=3/4, CON SECCION DE 14 X 15CMS., ARMADA CON 4 VARILLAS DEL # 3 Y ESTRIBOS DEL NO. 2 @ 20 CMS., INCLUYE: ARMADO, COLADO, CURADO, VIBRADO, CIMBRA COMUN, DESCIMBRA, DESPERDICIOS, MANO DE OBRA, HERRAMIENTA Y ACARREOS A CUALQUIER ALTURA."	ML	74.80	\$ 268.34	(SON DOSCIENTOS SESENTA Y OCHO PESOS 34/100 M.N.) \$ 20,071.83
31	CASTILLO DE CONCRETO F'C=250 KG/CM2, T.M.A.=3/4, CON SECCION DE 14 X 20 CMS., ARMADA CON 4 VARILLAS DEL # 3 Y ESTRIBOS DEL NO. 2 @ 20 CMS., INCLUYE: ARMADO, COLADO, CURADO, VIBRADO, CIMBRA COMUN, DESCIMBRA, DESPERDICIOS, MANO DE OBRA, HERRAMIENTA Y ACARREOS A CUALQUIER ALTURA."	ML	72.80	\$ 302.49	(SON TRESCIENTOS DOS PESOS 49/100 M.N.) \$ 22,021.27
32	SUMINISTRO Y COLOCACION DE JUEGO 4 PZAS.DE VARILLAS DE 3/8" EN LOSA PARA AMARRE DE CASTILLOS INCLUYE: PERFORACION DE 3 CMS.EN LOSA DE CONCRETO CON BROCA DE 1/2" . POR VARILLA, LIMPIEZA DE LA PERFORACION CON BOMBA DE AIRE Y/o COMPRESOR, APLICAR ADHESIVO EPOXICO DE INYECCION HILTI RE 500 Y COLOCAR VARILLA DE 3/8" DE 30 CMS. DE LARGO Y 3 CMS. DE EMPOTRE A LA LOSA. (VER NOTA DOS PLANOS ESTRUCTURALES)	PZA	26.00	\$ 398.64	(SON TRESCIENTOS NOVENTA Y OCHO PESOS 64/100 M.N.) \$ 10,364.64
33	IMPERMEABILIZACION DE CADENAS DE DESPLANTE EN MUROS DE EMULTEX, DOS CAPAS DE CRISTAFLEX.	ML	57.52	\$ 53.39	(SON CINCUENTA Y TRES PESOS 39/100 M.N.) \$ 3,070.99



DEPENDENCIA: SISTEMA DE EDUCACION MEDIA SUPERIOR

PROYECTO: Terminación de edificio "A" (2da etapa) en la Preparatoria Regional de Puerto Vallarta, Módulo Ixtapa, Puerto Vallarta, Jalisco.

LICITACION No. LI-SEMS-005-FCIEMS15-2018



SECRETARÍA ADMINISTRATIVA

No.	CONCEPTO	U.	CANT.	P.U.	IMPORTE
34	SUMINISTRO E INSTALACION DE PLACA DE POLIESTIRENO DE 3/4, INCLUYE: ELEMENTOS MENORES Y DE FIJACION, CORTES, HERRAMIENTA, DESPERDICIO, AJUSTES, MANIOBRAS, MANO DE OBRA ESPECIALIZADA Y ACARREOS.	M2	15.93	\$ 68.01	(SON SESENTA Y OCHO PESOS 01/100 M.N.) \$ 1,083.40
35	MURO DE LADRILLO DE BARRO ROJO RECOCIDO 7X 14X 28 CM DE 14 CM. DE ESP.ACABADO COMUN, ASENT. CON MORT. CEM-ARE DE RIO 1:3 EN CUALQUIER NIVEL, INCL: ANDAMIOS, TRAZO, NIVELACION, PLOMEO, DESPERDICIO, ACARREOS, HERRAMIENTA Y MANO DE OBRA.	M2	228.92	\$ 360.50	(SON TRESCIENTOS SESENTA PESOS 50/100 M.N.) \$ 82,525.66
SUMA					\$ 198,672.60
ACABADOS EN MUROS					
36	APLANADO DE MUROS Y/O TECHOS CON MORTERO CEMENTO-CAL-ARENA DE RIO EN PROP. 1:2:6 DE 2 CM. DE ESPESOR PROMEDIO, A PLOMO Y REGLA, ACABADO RAYADO FINO VERTICAL, INCLUYE: BOQUILLAS, BOLEOS, MATERIALES, DESPERDICIOS, ANDAMIOS, HERRAMIENTAS, PLOMEO, NIVELACION, REMATES, LIMPIEZA DEL AREA DE TRABAJO Y ACARREOS A CUALQUIER NIVEL.	M2	283.20	\$ 181.85	(SON CIENTO OCHENTA Y UN PESOS 85/100 M.N.) \$ 51,499.92
37	APLANADO DE MUROS CON MORTERO CEMENTO-CAL-ARENA DE RIO EN PROP. 1:2:6 DE 2 CM. DE ESPESOR PROMEDIO, A PLOMO Y REGLA, ACABADO REPELLADO PARA RECIBIR CERAMICA, INCLUYE: BOQUILMATERIALES, DESPERDICIOS, ANDAMIOS, HERRAMIENTAS, PLOMEO, NIVELACION, REMATES, LAS, BOLEOS, LIMPIEZA DEL AREA DE TRABAJO Y ACARREOS A CUALQUIER NIVEL.	M2	223.20	\$ 181.85	(SON CIENTO OCHENTA Y UN PESOS 85/100 M.N.) \$ 40,588.92
38	SUMINISTRO Y COLOCACION DE FACHALETA TIPO IRAPUATO DE 10 X 20 CMS., EN EL EXTERIOR E INTERIOR DE MUROS, COLOR LADRILLO. PEGADO CON ADHESIVO PERDURA Y JUNTEADO CON CEMENTO GRIS Y MARMOLINA. INCLUYE: ACARREO DE MATERIALES, MANO DE OBRA, Y LIMPIEZA AL TERMINO DE SU INSTALACION.	M2	223.20	\$ 504.79	(SON QUINIENTOS CUATRO PESOS 79/100 M.N.) \$ 112,669.13
SUMA					\$ 204,757.97
PISOS					
39	SUMINISTRO Y COLOCACION DE JUNTA DE CONTRACCION ELASTOMERICA DE 1RA. EN PISOS, A BASE D [REDACTED] MEN, INCLUYE: LIMPIEZA DEL AREA A TRAT [REDACTED] DICIOS Y ACARREOS.	ML	89.16	\$ 80.52	(SON OCHENTA PESOS 52/100 M.N.) \$ 7,179.16



DEPENDENCIA: SISTEMA DE EDUCACION MEDIA SUPERIOR

PROYECTO: Terminación de edificio "A" (2da etapa) en la Preparatoria Regional de Puerto Vallarta, Módulo Ixtapa, Puerto Vallarta, Jalisco.

LICITACION No. LI-SEMS-005-FCIEMS15-2018

No.	CONCEPTO	U.	CANT.	P.U.		IMPORTE
40	FIRME DE CONCRETO F'C=200 KG/CM2 DE 8 CMS DE ESPESOR, CON MALLA ELECTROSOLDADA DE 6X6 - 10/10, ACABADO APALILLADO, INCLUYE: EXTENDIDO, REGLEADO, PERFILADO EN FRONTERAS, CURADO, MATERIALES, HERRAMIENTAS, MANO DE OBRA, Y ACARREOS.	M2	132.60	\$ 272.11	(SON DOSCIENTOS SETENTA Y DOS PESOS 11/100 M.N.)	\$ 36,081.79
41	SUMINISTRO Y COLOCACION DE PISO DE CERAMICA DE 50 X 50 CMS. MCA. INTERCERAMIC DE PRIMERA CALIDAD MODELO NIZA COLOR IVORY ASENTADO CON ADHESIVO PERDURA CON JUNTA DE 6 MM., COLOR GRIS INCLUYE: MANO DE OBRA, MATERIALES ACARREOS, DESPERDICIOS Y LIMPIEZA. DEL AREA DE TRABAJO.	M2	458.78	\$ 328.74	(SON TRESCIENTOS VEINTIOCHO PESOS 74/100 M.N.)	\$ 150,819.34
42	RECUBRIMIENTO DE AZULEJO MARCA SANIKER EN MUROS DE BAÑOS MODELO KIEL DE 33.5 X 55 CMS. COLOR PERLA, ASENTADO CON PEGAMENTO PERDURA, INCLUYE: MANO DE OBRA, HERRAMIENTA, ACARREOS A CUALQUIER NIVEL. INCLUYE COLUMNAS.	M2	33.20	\$ 592.73	(SON QUINIENTOS NOVENTA Y DOS PESOS 73/100 M.N.)	\$ 19,678.64
43	SUMINISTRO Y COLOCACION DE PASAJUNTAS DE VARILLA DE 3/8" POR 85 CMS. DE LARGO A CADA 30 CMS., INCLUYE: MATERIALES, CORTES, DESPERDICIOS, ACARREOS, AMARRES, HERRAMIENTA Y MANO DE OBRA."	KG	49.80	\$ 32.28	(SON TREINTA Y DOS PESOS 28/100 M.N.)	\$ 1,607.54
44	ESCALON DE CONCRETO F'C=250 KG/CM2, TMA=3/4, 35.0 CM. DE HUELLA Y 16.20 CMS. DE PERALTE, ARMADO CON 4 VARILLAS DEL #3 Y E #2 @ 15 CM. COLADO EN EL LUGAR, INCLUYE: CIMBRA APARENTE, DETALLE DE NARIZ DE CONCRETO, DESCIMBRA, COLOCACION EN SITIO CON MORTERO CEMENTO-ARENA 1:3, SUMINISTRO Y ACARREOS A CUALQUIER NIVEL."	ML	28.00	\$ 334.98	(SON TRESCIENTOS TREINTA Y CUATRO PESOS 98/100 M.N.)	\$ 9,379.44
45	FINO DE 3 CM. DE ESPESOR PROMEDIO, EN ENTREPISOS A BASE DE CONCRETO SIMPLE DE 150 KG/CM2, ACABADO APALILLADO, INCLUYE: MATERIALES, CIMBRA EN FRONTERAS, REMATES, DESPERDICIOS, HERRAMIENTAS, LIMPIEZAS, MANO DE OBRA Y ACARREOS EN CUALQUIER NIVEL.	M2	316.18	\$ 142.54	(SON CIENTO CUARENTA Y DOS PESOS 54/100 M.N.)	\$ 45,068.30
SUMA						\$ 269,814.21





DEPENDENCIA: SISTEMA DE EDUCACION MEDIA SUPERIOR

PROYECTO: Terminación de edificio "A" (2da etapa) en la Preparatoria Regional de Puerto Vallarta, Módulo Ixtapa, Puerto Vallarta, Jalisco.

LICITACION No. LI-SEMS-005-FCIEMS15-2018

No.	CONCEPTO	U.	CANT.	P.U.	IMPORTE
CANCELERIA Y HERRERIA					
46	SUMINISTRO, HABILITADO Y COLOCACION DE CANCELERIA CON PERFILES DE ALUMINIO ANODIZADO NATURAL, SEGUN PLANOS. INCLUYE: MATERIALES, REPISON, CORREDERAS Y/O OPERADOR PARA ARMAZON DE CELOSIAS, SELLADO PERIMETRAL, HERRAJES, ELEMENTOS DE FIJACION, MATERIALES MENORES, HERRAMIENTAS, MANO DE OBRA, LIMPIEZA, FLETES, EQUIPO Y ACARREOS A CUALQUIER NIVEL.	M2	38.90	\$ 2,391.36	(SON DOS MIL TRESCIENTOS NOVENTA Y UN PESOS 36/100 M.N.) \$ 93,023.90
47	SUMINISTRO Y COLOCACION DE CRISTAL FLOTADO DE 6 MM. DE ESPESOR, ASENTADO CON SILICON, INCLUYE: CORTES, DESPERDICIOS Y ACARREOS A CUALQUIER NIVEL.	M2	35.12	\$ 769.93	(SON SETECIENTOS SESENTA Y NUEVE PESOS 93/100 M.N.) \$ 27,039.94
48	SUMINISTRO Y COLOCACION DE PUERTA PREFABRICADA CON MEDIDAS DE 1.00 X 2.10 M. MCA. ELITE O SIMILAR TIPO TAMBOR DE 35 MM DE ESPESOR, FABRICADA EN BASTIDOR DE PERFIL TUBULAR GALVANIZADO DE 1 1/4", NUCLEO DE RELLENO PANEL HONEY COMB 13/8" DE ESP. Y DOBLE CARA INT. Y EXT. DE LAMINA DE ACERO PORCENALIZADO CAL. 24 CUBRECANTO DE ALUMINIO ANODIZADO NATURAL MARCO Y ANTEPECHO DE HERRERIA TUBULAR DE 3" X 1 1/2" CAL 14 TOPE DE ANGULO 3/4" X 1/8" INCLUYE: MARCO, JAMBA Y CUBRECANTOS DE ALUMINIO ANODIZADO NATURAL 2, HERRAJES, ELEMENTOS DE FIJACION, MATERIALES MENORES,, ANTEPECHO DE 1.10 X .40 DE ALUMINIO SELLADO, PERIMETRAL, HERRAMIENTAS, AJUSTES, NIVELACION, LIMPIEZA, MANO DE OBRA, FLETES Y ACARREOS A CUALQUIER NIVEL.	PZA	6.00	\$ 15,618.83	(SON QUINCE MIL SEISCIENTOS DIECIOCHO PESOS 83/100 M.N.) \$ 93,712.98
49	SUMINISTRO Y COLOCACION DE PUERTA DE ALUMINIO DE 0.90 X 2.10 MTS. CON MANGUETE INTERMEDIO A 0.90 MTS. DE ALTURA DE ALUMINIO ANODIZADO NATURAL A BASE DE PERFIL BOLSA DE 3, INCLUYE CONTRAMARCO, PIVOTE, CHAPA PHILLIPS MOD. 550, MATERIALES MENORES Y DE FIJACION, DESPERDICIOS, FLETES Y ACARREOS."	PZA	4.00	\$ 6,231.85	(SON SEIS MIL DOSCIENTOS TREINTA Y UN PESOS 85/100 M.N.) \$ 24,927.40



DEPENDENCIA: SISTEMA DE EDUCACION MEDIA SUPERIOR

PROYECTO: Terminación de edificio "A" (2da etapa) en la Preparatoria Regional de Puerto Vallarta, Módulo Ixtapa, Puerto Vallarta, Jalisco.

LICITACION No. LI-SEMS-005-FCIEMS15-2018

No.	CONCEPTO	U.	CANT.	P.U.		IMPORTE
50	FABRICACION Y COLOCACION DE MURO DE TABLARROCA DE 9 CM. DE ESPESOR, A DOS CARAS, TERMINADO, INCLUYE: POSTE Y CANAL DE LAMINA GALVANIZADA DE 64 MM, TORNILLO AUTORROSCABLE S1, PERFACINTA, REDIMIX, PEMACHE POP, TABLARROCA DE 13 MM, TRAZO, CORTES, AJUSTES, ELEVACIONES, DESPERDICIOS, FIJACION, HERRAMIENTAS, EQUIPO, LIMPIEZA DEL AREA DE TRABAJO, MANO DE OBRA Y ACARREOS (CUALQUIER NIVEL)	M2	18.40	\$ 388.80	(SON TRESCIENTOS OCHENTA Y OCHO PESOS 80/100 M.N.)	\$ 7,153.92
51	SUMINISTRO Y COLOCACION DE PUERTA DE TAMBOR CON TRIPLAY DE PINO DE 6 MM. DE ESPESOR POR AMBAS CARAS DE PRIMERA, DE 0.80 X 2.10 MTS., COLOR CHOCOLATE CON INCRUSTACIONES EN ALUMINIO SEGUN PLANO FORMADA A BASE DE BASTIDOR Y MARCO DE MADERA DE PINO DE 1a. DE 2 X 1 1/2 Y PEINAZOS DE 1 1/2" X 1 1/2" A CADA 30 CMS., EN AMBOS SENTIDOS, INCLUYE: MARCO DE MADERA COLOR CHOCOLATE, RESANADOR PARA MADERA, BISAGRA DE LIBRO DE 3", DESPERDICIOS Y ACARREOS.	PZA	2.00	\$ 6,509.69	(SON SEIS MIL QUINIENTOS NUEVE PESOS 69/100 M.N.)	\$ 13,019.38
52	SUMINISTRO E INSTALACION DE PUERTA DE CRISTAL TEMPLADO DE 9.0 MM A. DOS HOJAS . DE 1.00 X 2.50 C/U M., CON BISAGRAS HIDRAULICAS DOBLE ACCION MCA. MAB , UN CERROJO A PISO MCA. PHILLIPS, CON ZOCLO DE ALUMINIO DE 4", JALADERA DE ACERO INOXIDABLE DE 35 X 15 CMS.EN CADA HOJA,(SEGUN PLANO). INCLUYE: FIJO SUPERIOR Y LATERAL DE CRISTAL SEGUN PROYECTO MATERIALES MENORES Y MANO DE OBRA A CUALQUIER NIVEL.	PZA	1.00	\$ 19,569.53	SECRETARÍA ADMINISTRATIVA (SON DIECINUEVE MIL QUINIENTOS SESENTA Y NUEVE PESOS 53/100 M.N.)	\$ 19,569.53
53	SUMINISTRO Y COLOCACION DE TOPES DE PISO PARA PUERTA INCLUYE: ACARREO DE MATERIALES MATERIAL DE FIJACION, HERRAMIENTA Y MANO DE OBRA.	PZA	18.00	\$ 132.13	(SON CIENTO TREINTA Y DOS PESOS 13/100 M.N.)	\$ 2,378.34
54	SUMINISTRO Y COLOCACION DE CHAPA PHILLIPS MOD. 3065 MM DE ALUMINIO , INCLUYE ACARREOS A CUALQUIER NIVEL.	PZA	10.00	\$ 981.97	(SON NOVECIENTOS OCHENTA Y UN PESOS 97/100 M.N.)	\$ 9,819.70



DEPENDENCIA: SISTEMA DE EDUCACION MEDIA SUPERIOR

PROYECTO: Terminación de edificio "A" (2da etapa) en la Preparatoria Regional de Puerto Vallarta, Módulo Ixtapa, Puerto Vallarta, Jalisco.

LICITACION No. LI-SEMS-005-FCIEMS15-2018



No.	CONCEPTO	U.	CANT.	P.U.	IMPORTE	
55	SUMINISTRO Y COLOCACION DE BARANDAL TUBULAR, ABASE DE TUBO DE 2 SOLERA DE 2 1/2" X1/2", TUBO REDONDO LISO DE 1 "PLACA DE 2 1/2" X 1/2" PLACA DE 3" X1/4" Y ANGULOS DE 1" X1/8, SEGUN PLANO INCLUYE: ANCLAJE, SOLDADURA, PLOMEO, NIVELADO, MATERIALES MENORES, DESCALIBRES, DESPERDICIOS, FONDO ANTICORROSIVO, FLETES Y ACARREOS.	KG	1390.00	\$ 66.05	(SON SESENTA Y SEIS PESOS 05/100 M.N.)	\$ 91,809.50
SUMA					\$ 382,454.59	
INSTALACION HIDROSANITARIA.						
56	SALIDA HIDRAULICA PARA WC DE TANQUE BAJO Y LAVABO DE 1/2" , CON TUBERIA Y CONEXIONES DE COBRE TIPO M" EN INCLUYE: MATERIALES MENORES, PRUEBAS, DESPERDICIOS, HERRAMIENTAS, MANO DE OBRA Y ACARREOS.	PZA	2.00	\$ 1,125.88	(SON MIL CIENTO VEINTICINCO PESOS 88/100 M.N.)	\$ 2,251.76
57	SALIDAS SANITARIAS PARA LAVABOS, TARJAS Y VERTEDEROS CON TUBERIA DE PVC DE NORMA DE 2 DE DIAMETRO, HASTA 2.00 M , INCLUYE : SUMINISTRO, INSTALACION, ACARREOS, CODOS, COPLES, CONEXIONES, PEGAMENTO, ENCOFRADO DE TUBERIA CON MORTERO CEMENTO-ARENA 1:5, HERRAMIENTA Y MANO DE OBRA."	PZA	3.00	\$ 801.21	(SON OCHOCIENTOS UN PESOS 21/100 M.N.)	\$ 2,403.63
58	SALIDA SANITARIA PARA INODOROS CON TUBERIA DE PVC DE NORMA DE 4" DE DIAMETRO HASTA 2.00 M. INCLUYE : SUMINISTRO, ACARREO DE MATERIALES, TENDIDO DE TUBERIA, RANURAS EN MURO, EXCAVACIONES, ENCOFRADO DE TUBERIA CON MORTERO CEMENTO-ARENA 1:5, COPLES, TEES, CODOS	PZA	2.00	\$ 917.71	(SON NOVECIENTOS DIECISIETE PESOS 71/100 M.N.)	\$ 1,835.42
59	SUMINISTRO E INSTALACION DE LLAVE DE CHORRO CROMADA CON ROSCA PARA MANGUERA DE 13 M DE DIAMETRO, MCA.URREA, FIG. 19CR INCLUYE: MATERIALES MENORES Y DE CONSUMO, HERRAMIENTAS, LIMPIEZA, MANO DE OBRA, PRUEBAS, Y ACARREOS.	PZA	1.00	\$ 300.12	(SON TRESCIENTOS PESOS 12/100 M.N.)	\$ 300.12
60	SALIDA SANITARIA EN PISO DE BAÑOS CON TUBERIA DE PVC DE NORMA EN 2 DIAM. HASTA 2.00 M. INCLUYE : SUMINISTRO, INSTALACION, ACARREO DE MATERIALES, CESPOL BOTE CON TRAMPA DE OLOR, CODOS, COPLES, CONEXIONES, PEGAMENTO, ENCOFRADO DE TUBERIA CON MORTERO DE CEMENTO ARE 1 : 4, HERRAMIENTA Y MANO DE OBRA Y ACARREOS.	SAL	6.00	\$ 822.35	(SON OCHOCIENTOS VEINTIDOS PESOS 35/100 M.N.)	\$ 4,934.10



DEPENDENCIA: SISTEMA DE EDUCACION MEDIA SUPERIOR

PROYECTO: Terminación de edificio "A" (2da etapa) en la Preparatoria Regional de Puerto Vallarta, Módulo Ixtapa, Puerto Vallarta, Jalisco.

LICITACION No. LI-SEMS-005-FCIEMS15-2018

No.	CONCEPTO	U.	CANT.	P.U.	IMPORTE
61	SUMINISTRO E INSTALACION DE COLADERA DE PISO MARCA HELVEX MODELO NO. 282-35CH DE FIERRO FUNDIDO, CONTRA DE LATON Y REJILLA DE AC., INOXIDABLE DE 2" DIAMETRO INCLUYE: MATERIAL, ACCESORIOS DE CONEXIÓN, PRUEBAS, MATERIALES MENORES, ACARREOS DENTRO Y FUERA DE OBRA	PZA	2.00	\$ 1,885.94	(SON MIL OCHOCIENTOS OCHENTA Y CINCO PESOS 94/100 M.N.) \$ 3,771.88
62	LINEA DE DESCARGA SANITARIA CON TUBERIA DE PVC DE NORMA EN 6 DE DIAMETRO. INCLUYE : SUMINISTRO, INSTALACION, ACARREOS, TENDIDO DE TUBERIA, EXCAVACIONES, ENCOFRADO DE TUBERIA CON MORTERO DE CEMENTO-ARENA 1:4 , COPLES, CODOS, TEES, CODOS, CONEXIONES, PEGAMENTO, HERRAMIENTA Y MANO DE OBRA."	ML	44.00	\$ 257.66	(SON DOSCIENTOS CINCUENTA Y SIETE PESOS 66/100 M.N.) \$ 11,337.04
63	REGISTRO SANITARIO DE 60 X 60 X 1.00 M CON TABIQUE 7 X 14 X 28 CM ASENTADO CON MORTERO CEM-ARE 1.4, APLANADO INTERIOR PULIDO Y MEDIA CAÑA, PASO Y RECEPCION DE TUBERIA POR SUS MUROS, CON MORTERO CEM-ARE 1:4, CON MARCO DE ANGULO DE 1 1/4 X1 1/4" X 1/4" Y CONTRAMARCO DE 1 1/2" X 1 1/2" X 1/4" DE ACERO ESTRUCTURAL Y TAPA DE CONCRETO DE F'C=150 KGS/CM2 HECHO EN OBRA POR UNIDAD DE OBRA TERMINADA. INCLUYE : EXCAVACION Y RELLENO DE APROCHES, CIMBRADO, ARMADO, TRAZO Y NIVELACION, COLADOS DE CONCRETO, BOLEADOS, MATLS. NECESARIOS, HERRAMIENTA Y MANO DE OBRA."	PZA	3.00	\$ 4,791.39	(SON CUATRO MIL SETECIENTOS NOVENTA Y UN PESOS 39/100 M.N.) \$ 14,374.17
64	REGISTRO HIDRAULICO DE 40X40X50 CM CON TABIQUE 7X14X28 CM ASENTADO CON MORTERO CEM-ARE. 1:4, APLANADO INTERIOR PULIDO, PASO Y RECEPCION DE TUBERIA POR SUS MUROS CON MORTERO CEM-ARE 1:4, CON MARCO DE ANGULO DE 1 1/4X1 1/4"X 1/4" Y CONTRAMARCO DE 1 1/2"X 1 1/2"X1/4" DE ACERO ESTRUCTURAL Y TAPA DE CONCRETO F'C=150KG/CM2, HECHO EN OBRA CON TEXTO " RED HIDRAULICA" EN BAJO RELIEVE PARA IDENTIFICACION, VAR. #3 @ 15 CM EN AMBOS SENTIDOS. INCLUYE : EXCAVACION Y RELLENO DE APROCHES, CIMBRADO, ARMADO, TRAZO Y NIVELACION, COLADO DE CONCRETO, FONDO DE GRAVA DE 3/4", DE 20 CM DE ESPESOR, BOLEADOS, ACARREO DE MATLS., HERRAM. Y MANO DE OBRA."	PZA	1.00	\$ 3,046.61	(SON TRES MIL CUARENTA Y SEIS PESOS 61/100 M.N.) \$ 3,046.61





DEPENDENCIA: SISTEMA DE EDUCACION MEDIA SUPERIOR

PROYECTO: Terminación de edificio "A" (2da etapa) en la Preparatoria Regional de Puerto Vallarta, Módulo Ixtapa, Puerto Vallarta, Jalisco.

LICITACION No. LI-SEMS-005-FCIIEMS15-2018



SEMS
SECRETARÍA ADMINISTRATIVA

No.	CONCEPTO	U.	CANT.	P.U.		IMPORTE
65	SUMINISTRO, CONEXIÓN Y COLOCACION DE TUBERIA HIDRAULICA DE CPVC-CTS, ROSCADA DE 25 MM., DE DIAMETRO, INCLUYE: ELEMENTOS DE CONEXIÓN A LINEA EXISTENTE Y CISTERNA, TRAZO, CORTES, ROSCADO CODOS, COPLES, HERRAMIENTA, SELLADORES, MATERIALES MENORES, FLETE, ACARREOS, PRUEBAS, Y MANO DE OBRA.	ML	44.00	\$ 92.89	(SON NOVENTA Y DOS PESOS 89/100 M.N.)	\$ 4,087.16
SUMA						\$ 48,341.89
PINTURA						
66	PINTURA VINILICA VINIMEX MARCA COMEX ,COLOR INSTITUCIONAL EN CADENAS DE DESPLANTE A DOS CARAS, TRABAJO TERMINADO INCLUYE: MATERIAL, PREPARACION DE LA SUPERFICIE, SELLADO, ANDAMIOS, ACARREO DE MATERIALES, HERRAMIENTA Y MANO DE OBRA.	ML	127.66	\$ 49.02	(SON CUARENTA Y NUEVE PESOS 02/100 M.N.)	\$ 6,257.89
67	PINTURA VINILICA VINIMEX MARCA COMEX, COLOR INSTITUCIONAL, EN MUROS APLANADOS CON MEZCLA, TRABAJO TERMINADO, INCLUYE: MATERIAL, PREPARACION DE LA SUPERFICIE, SELLADO, ANDAMIOS, ACARREO DE MATERIALES, HERRAMIENTA Y MANO DE OBRA.	M2	283.20	\$ 65.05	(SON SESENTA Y CINCO PESOS 05/100 M.N.)	\$ 18,422.16
68	PINTURA DE ESMALTE REKOR MARCA COMEX, COLOR INSTITUCIONAL, EN HERRERIA MEDIDA POR UN SOLO LADO, TRABAJO TERMINADO. INCLUYE: MATERIAL, PREPARACION DE LA SUPERFICIE, ANDAMIOS, ACARREO DE MATERIALES, HERRAMIENTA Y MANO DE OBRA.	M2	49.60	\$ 95.88	(SON NOVENTA Y CINCO PESOS 88/100 M.N.)	\$ 4,755.65
SUMA						\$ 29,435.70
LIMPIEZA DE OBRA						
69	LIMPIEZA EN PISO DE CERAMICA, CON AGUA Y JABON.	M2	458.78	\$ 12.40	(SON DOCE PESOS 40/100 M.N.)	\$ 5,688.87
70	LIMPIEZA DE VIDRIOS CON AGUA Y JABON, 2 CARAS.	M2	68.90	\$ 12.40	(SON DOCE PESOS 40/100 M.N.)	\$ 854.36
71	LIMPIEZA GENERAL DURANTE Y AL FINAL DE LA OBRA, INCLUYE; ACARREOS Y RETIRO DEL MATERIAL PRODUCTO DE LA LIMPIEZA FUERA DE LA OBRA.	M2	432.94	\$ 10.85	(SON DIEZ PESOS 85/100 M.N.)	\$ 4,697.40
SUMA						\$ 11,240.63



DEPENDENCIA: SISTEMA DE EDUCACION MEDIA SUPERIOR

PROYECTO: Terminación de edificio "A" (2da etapa) en la Preparatoria Regional de Puerto Vallarta, Módulo Ixtapa, Puerto Vallarta, Jalisco.

LICITACION No. LI-SEMS-005-FCIEMS15-2018

No.	CONCEPTO	U.	CANT.	P.U.	IMPORTE
INSTALACION ELECTRICA					
72	SALIDA ELECTRICA DE ALUMBRADO, OCULTA, CON TUBERIA CONDUIT PVC USO PESADO Y CONEXIONES CONDUIT PVC USO PESADO, DE 19 Y 25 MM. DE DIAMETRO, CABLE VINANEL THW-LS 900 MCA. CONDUMEX, O CONDUCTORES MONTERREY, CALIBRE 12 AWG, CAJAS CUADRADAS, CHALUPAS Y TAPAS GALVANIZADAS, INCLUYE: CODOS, COPLES, CONECTORES, MATERIAL DE FIJACION, MANO DE OBRA, PRUEBAS, DESPERDICIOS Y ACARREOS A CUALQUIER NIVEL.	SAL	54.00	\$ 526.94	(SON QUINIENTOS VEINTISEIS PESOS 94/100 M.N.) \$ 28,454.76
73	SALIDA ELECTRICA DE APAGADOR SENCILLO, OCULTA, CON TUBERIA PVC USO PESADO Y CONEXIONES CONDUIT PVC USO PESADO, DE 19 MM DE DIAMETRO, CABLE VINANEL THW-LS 900 MCA. CONDUMEX O CONDUCTORES MONTERREY CALIBRE 12 AWG, ACCESORIOS QUINZIÑO SERIE MX, CAJAS CUADRADAS GALVANIZADAS REFORZADAS, TAPA REALZADA Y TAPAS GALVANIZADAS, INCLUYE: CODOS, COPLES, CONECTORES, MATERIALES MENORES, PRUEBAS, DESPERDICIOS Y ACARREOS A CUALQUIER NIVEL.	SAL	10.00	\$ 573.94	(SON QUINIENTOS SETENTA Y TRES PESOS 94/100 M.N.) \$ 5,739.40
74	SALIDA ELECTRICA PARA CONTACTO DUPLEX POLARIZADO, OCULTA, CON TUBERIA PVC USO PESADO DE 19 MM, CONEXIONES DE PVC USO PESADO DE 19 MM. DE DIAMETRO, CABLE VINANEL THW-LS 900 MCA. CONDUMEX O CONDUCTORES MONTERREY, CALIBRE 10 Y 12 AWG, CAJAS CUADRADAS, TAPAS REALZADAS GALVANIZADAS, CONTACTO DUPLEX POLARIZADO CATALOGO M-5250, TAPA , INCLUYE: IDENTIFICACION DE CIRCUITO EN PLACA, CONEXION A TIERRA, MATERIALES MENORES, PRUEBAS, DESPERDICIOS Y ACARREOS A CUALQUIER NIVEL.	SAL	43.00	\$ 604.28	(SON SEISCIENTOS CUATRO PESOS 28/100 M.N.) \$ 25,984.04



SECRETARÍA ADMINISTRATIVA



DEPENDENCIA: SISTEMA DE EDUCACION MEDIA SUPERIOR

PROYECTO: Terminación de edificio "A" (2da etapa) en la Preparatoria Regional de Puerto Vallarta, Módulo Ixtapa, Puerto Vallarta, Jalisco.

LICITACION No. LI-SEMS-005-FCIEMS15-2018


No.	CONCEPTO	U.	CANT.	P.U.	IMPORTE
75	SALIDA ELECTRICA PARA CONTACTO DUPLEX POLARIZADO, DOBLE , OCULTA SOLO DOS CONTACTOS POR CIRCUITO, CON TUBERIA Y CONEXIONES DE PVC USO PESADO, CAJA CUADRADA, TAPA REALZADA DE 13 Y 19 MM. DE DIAMETRO, CABLE VINANEL THW-LS 900 MCA. CONDUMEX O VIAKON, CALIBRE 10 Y 12 AWG, 2 CONTACTOS DUPLEX POLARIZADOS TIERRA AISLADA COLOR NARANJA MCA LEVITON CAT. LV5262-OIG, PLACA DE NYLON CONTACTO DUPLEX NARANJA MISMA MARCA CAT. LV80703-ORG, INCLUYE: CONEXION A TIERRA, MATERIALES MENORES, PRUEBAS, DESPERDICIOS Y ACARREOS A CUALQUIER NIVEL.	SAL	10.00	\$ 1,107.67	(SON MIL CIENTO SIETE PESOS 67/100 M.N.) \$ 11,076.70
76	SUMINISTRO E INSTALACIÓN DE : TABLERO DE ALUMBRADO Y DISTRIBUCION MARCA BTICINO, CAT. BTN41M10024E. CON INTERRUPTOR PRINCIPAL MEGATIKER DE 3 POLOS, 100 AMPERES, MARCO ME125. INCLUYE : CONEXION, IDENTIFICACION DE CIRCUITOS EN PUERTA DE TABLERO, MATERIALES MENORES, PRUEBAS, DESPERDICIOS Y ACARREOS A CUALQUIER NIVEL."	PZA	1.00	\$ 19,879.04	(SON DIECINUEVE MIL OCHOCIENTOS SETENTA Y NUEVE PESOS 04/100 M.N.) \$ 19,879.04
77	SUMINISTRO E INSTALACIÓN DE : TABLERO DE ALUMBRADO Y DISTRIBUCION MARCA BTICINO, CAT. BTN41M08024E. CON INTERRUPTOR PRINCIPAL MEGATIKER DE 3 POLOS, 80 AMPERES, MARCO ME125. INCLUYE : CONEXION, IDENTIFICACION DE CIRCUITOS EN PUERTA DE TABLERO, MATERIALES MENORES, PRUEBAS, DESPERDICIOS Y ACARREOS A CUALQUIER NIVEL."	PZA	1.00	\$ 18,655.07	(SON DIECIOCHO MIL SEISCIENTOS CINCUENTA Y CINCO PESOS 07/100 M.N.) \$ 18,655.07
78	SUMINISTRO E INSTALACIÓN DE : TABLERO DE ALUMBRADO Y DISTRIBUCION MARCA BTICINO, CAT. BTN41M06324E. CON INTERRUPTOR PRINCIPAL MEGATIKER DE 3 POLOS, 63 AMPERES, MARCO ME125. INCLUYE : CONEXION, IDENTIFICACION DE CIRCUITOS EN PUERTA DE TABLERO, MATERIALES MENORES, PRUEBAS, DESPERDICIOS Y ACARREOS A CUALQUIER NIVEL."	PZA	1.00	\$ 18,655.07	(SON DIECIOCHO MIL SEISCIENTOS CINCUENTA Y CINCO PESOS 07/100 M.N.) \$ 18,655.07
79	SUMINISTRO Y COLOCACION DE INTERRUPTOR TERMOMAGNETICO TIPO QO DE 1 POLO 15 A 30 AMP CAT. BTN1/15-30, MARCA BTICINO, INCLUYE: CONEXIÓN, MATERIAL DE FIJACION Y MANO DE OBRA	PZA	26.00	\$ 199.54	(SON CIENTO NOVENTA Y NUEVE PESOS 54/100 M.N.) \$ 5,188.04
	SUMINISTRO Y COLOCACION DE INTERRUPTOR TERMOMAGNETICO TIPO QO DE 3 POLOS 10 A 70 AMP	PZA	1.00	\$ 1,321.00	(SON MIL TRESCIENTOS \$ 1,321.00



SECRETARIA ADMINISTRATIVA

UP

7

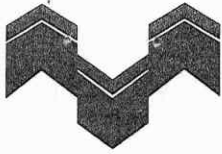

DEPENDENCIA: SISTEMA DE EDUCACION MEDIA SUPERIOR


PROYECTO: Terminación de edificio "A" (2da etapa) en la Preparatoria Regional de Puerto Vallarta, Módulo Ixtapa, Puerto Vallarta, Jalisco.

LICITACION No. LI-SEMS-005-FCIIEMS15-2018



No.	CONCEPTO	U.	CANT.	P.U.	SECRETARÍA DE EDUCACIÓN MEDIA SUPERIOR IMPORTE	
81	SUMINISTRO E INSTALACIÓN DE : SALIDA PARA VOZ/DATOS Y VIDEO. INCLUYE CAJA CUADRADA GALVANIZADA CON TAPA REALZADA DE 19 MM., TUBERÍA CONDUIT PVC SERVICIO PESADO DE 19 MM. DE DIAMETRO , CODOS, COPLES, CONECTORES, MATERIAL DE FIJACION Y MANO DE OBRA. LA TUBERÍA DEBERÁ DEJARSE GUIADA Y LIMPIA.CON ALAMBRE GALVANIZADO CAL. 16 INCLUYE: MATERIALES MENORES, DESPERDICIOS, MANO DE OBRA, HERRAMIENTA Y ACARREOS A CUALQUIER NIVEL, NO INCLUYE CABLE.	SAL	32.00	\$ 399.77	(SON TRESCIENTOS NOVENTA Y NUEVE PESOS 77/100 M.N.)	\$ 12,792.64
82	SUMINISTRO Y COLOCACION DE REGISTRO TELEFONICO CON FONDO DE MADERA Y MARCO DESATORNILLABLE DE 28 X 28 X 13 CMS. INCLUYE: MATERIALES MENORES Y ACARREOS.	PZA	2.00	\$ 880.82	(SON OCHOCIENTOS OCHENTA PESOS 82/100 M.N.)	\$ 1,761.64
83	SUMINISTRO Y COLOCACION DE REGISTRO TELEFONICO CON FONDO DE MADERA Y MARCO DESATORNILLABLE DE 56 X 56 X 13 CMS. INCLUYE: MATERIALES MENORES Y ACARREO DE MATERIALES AL SITIO DE SU COLOCACION.	PZA	1.00	\$ 1,281.97	(SON MIL DOSCIENTOS OCHENTA Y UN PESOS 97/100 M.N.)	\$ 1,281.97
84	SUMINISTRO Y FABRICACION DE REGISTRO ELECTRICO CON MEDIDAS DE 60 X 60 X 80 CM. HECHO A BASE DE LADRILLO DE LAMA, APLANADO INTERIOR CON MORTERO CEM-ARE. 1:4 CON MARCO Y CONTRAMARCO DE FIERRO ANGULO DE 2 FONDO ANTICORROSIVO Y TAPA DE CONCRETO, TAPA PINTADA CON ESMALTE, FONDO DE GRAVA, EXCAVACION, CIMBRA, MATERIAL Y MANO DE OBRA."	PZA.	2.00	\$ 3,908.44	(SON TRES MIL NOVECIENTOS OCHO PESOS 44/100 M.N.)	\$ 7,816.88
85	FORJADO DE REGISTRO DE 0.90X0.60X0.90 MTS A BASE DE LADRILLO ROJO RECOCIDO ASENTADO CON MORTERO DE CEMENTO ARENA DE RIO PROP. 1:3, APLANADO APALILLADO INTERIOR, TAPA COLADA CON CONCRETO Y CONTRAMARCO DE ANGULO DE 2 EN DOS SECCIONES INCLUYE: EXCAVACION, MATERIALES, ACARREOS, EXCAVACION, FILTRO DE GRAVA DE 10 CMS. DE ESPESOR, HERRAMIENTA Y MANO DE OBRA."	PZA	2.00	\$ 3,987.18	(SON TRES MIL NOVECIENTOS OCHENTA Y SIETE PESOS 18/100 M.N.)	\$ 7,974.36
86	SUMINISTRO Y TENDIDO DE TUBO CONDUIT DE P.V.C. PESADO, DE 50 MM DIAM. INCLUYE: CONEXIONES, TRAZO, CORTES, AJUSTES, DESPERDICIOS, MATERIALES MENORES, PRUEBAS, HERRAMIENTAS, LIMPIEZA, MANO DE OBRA Y ACARREOS A CUALQUIER NIVEL.	ML	80.00	\$ 71.06	(SON SETENTA Y UN PESOS 06/100 M.N.)	\$ 5,684.80

4

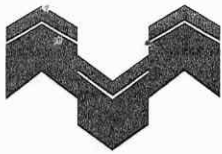

DEPENDENCIA: SISTEMA DE EDUCACION MEDIA SUPERIOR

PROYECTO: Terminación de edificio "A" (2da etapa) en la Preparatoria Regional de Puerto Vallarta, Módulo Ixtapa, Puerto Vallarta, Jalisco.

LICITACION No. LI-SEMS-005-FCIEMS15-2018

No.	CONCEPTO	U.	CANT.	P.U.		IMPORTE
87	SUMINISTRO E INSTALACION DE PUNTA DE PARARRAYOS REACTIVO PAT. 150885 MARCA PARARRAYOS ESPECIALES QUE INCLUYE BASE Y TORNILLERIA EN ACERO INOXIDABLE	PZA	2.00	\$ 5,269.81	(SON CINCO MIL DOSCIENTOS SESENTA Y NUEVE PESOS 81/100 M.N.)	\$ 10,539.62
88	SUMINISTRO E INSTALACION DE CABLE DE ALUMINIO DESNUDO TIPO AAC CALIBRE N° 3/0 AWG MARCA CONDUMEX O VIACON, INCLUYE ACARREOS, HERRAMIENTA Y MANO DE OBRA.	ML	100.00	\$ 95.04	(SON NOVENTA Y CINCO PESOS 04/100 M.N.)	\$ 9,504.00
89	SUMINISTRO E INSTALACION DE CABLE DE ALUMINIO SEMIAISLADO DE 15 KV CAL. 3/0 AWG MARCA CONDUMEX O VIACON, INCLUYE ACARREOS, HERRAMIENTA Y MANO DE OBRA.	ML	10.00	\$ 279.85	(SON DOSCIENTOS SETENTA Y NUEVE PESOS 85/100 M.N.)	\$ 2,798.50
90	SUMINISTRO E INSTALACION DE SISTEMAS DE FIJACIÓN FORMADO POR TAQUETE + PIJA 14 X 2" JGO, ABRAZADERAS DE ALUMINIO TIPO OMEGA PARA CAL. 3/0, INCLUYE MATERIALES MENORES, HERRAMIENTAS Y MANO DE OBRA.	PZA	125.00	\$ 126.29	(SON CIENTO VEINTISEIS PESOS 29/100 M.N.)	\$ 15,786.25
91	SUMINISTRO E INSTALACION DE CONECTORES A TOPE CABLE-CABLE PARA CAL.3/0 MCA. BURNDY O DELTA.	PZA	2.00	\$ 246.37	(SON DOSCIENTOS CUARENTA Y SEIS PESOS 37/100 M.N.)	\$ 492.74
92	SISTEMAS DE TIERRA TIPO "V", INCLUYE PROTECCION CATODICA, TRATAMIENTO QUÍMICO Y MATERIAL HIGROSCÓPICO, REGISTROS DE TUBO DE CONCRETO DE 12" CON TAPA, EXCAVACION, RELLENO Y RETIRO DE MATERIAL EXCEDENTE.	PZA	2.00	\$ 6,671.51	(SON SEIS MIL SEISCIENTOS SETENTA Y UN PESOS 51/100 M.N.)	\$ 13,343.02
SUMA						\$ 224,743.43



SECRETARÍA ADMINISTRATIVA



MURVERK
CONSTRUCTORA S.A. DE C.V.

www.murverk.com.mx

DEPENDENCIA: SISTEMA DE EDUCACION MEDIA SUPERIOR

PROYECTO: Terminación de edificio "A" (2da etapa) en la Preparatoria Regional de Puerto Vallarta, Módulo Ixtapa, Puerto Vallarta, Jalisco.

LICITACION No. LI-SEMS-005-FCIEMS15-2018

No.	CONCEPTO	U.	CANT.	P.U.	IMPORTE
RESUMEN					
	PRELIMINARES				\$ 130,178.89
	CIMENTACION				\$ 519,214.55
	ESTRUCTURA				\$ 1,389,056.19
	AZOTEA				\$ 103,344.42
	CADENAS, MUROS Y CASTILLOS.				\$ 198,672.60
	ACABADOS EN MUROS				\$ 204,757.97
	PISOS				\$ 269,814.21
	CANCELERIA Y HERRERIA				\$ 382,454.59
	INSTALACION HIDROSANITARIA.				\$ 48,341.89
	PINTURA				\$ 29,435.70
	LIMPIEZA DE OBRA				\$ 11,240.63
	INSTALACION ELECTRICA				\$ 224,743.43
	SUMA EDIFICIO				\$ 3,511,255.07
	SUBTOTAL				\$ 3,511,255.07
	16% I.V.A.				\$ 561,800.81
	TOTAL				\$ 4,073,055.88

(SON CUATRO MILLONES SETENTA Y TRES MIL CINCUENTA Y CINCO PESOS 88/100 M.N.)

GUADALAJARA, JALISCO, A 11 DE MAYO DE 2018


[REDACTED]
MURVERK CONSTRUCTORA, S.A. DE C.V.
LUIS ENRIQUE PEREZ DEGADILLO

SEMS
SECRETARÍA ADMINISTRATIVA

DOC-5
PROGRAMA DE EJECUCION DE LOS TRABAJOS
 (D I A G R A M A D E B A R R A S)

Terminación de edificio "A" (2da etapa) en la Preparatoria Regional de Puerto Vallarta, Módulo Ixtapa,
 OBRA: Puerto Vallarta, Jalisco. LICITACION: LI-SEMS-005-FCIEMS15-2018


EMPRESA MURVERK CONSTRUCTORA, S.A. DE C.V.

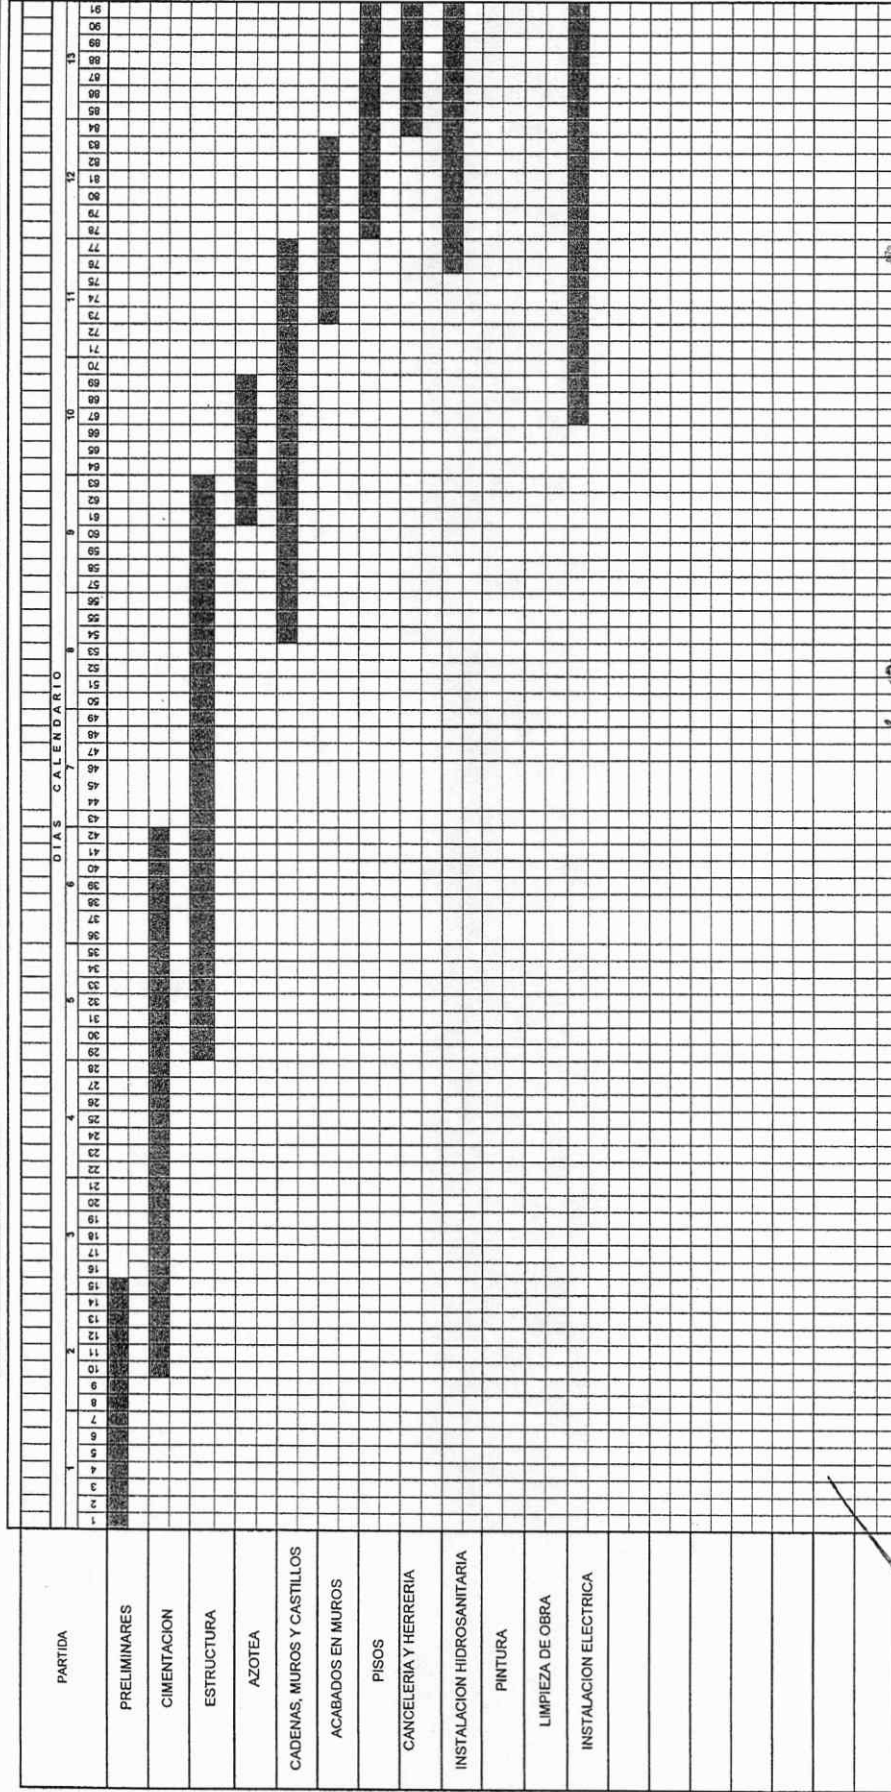

SECRETARÍA ADMINISTRATIVA

LUIS ENRIQUE PEREZ DELGADILLO
 ADMINISTRADOR GENERAL UNICO

[Handwritten signature]

 

DOC-5
PROGRAMA DE EJECUCION DE LOS TRABAJOS
(D I A G R A M A D E B A R R A S)

Terminación de edificio "A" (2da etapa) en la Preparatoria Regional de Puerto Vallarta, Módulo Ixtapa,
 OBRAS: Puerto Vallarta, Jalisco. LICITACION: LI-SEMS-005-FCIIEMS15-2018


EMPRESA **MURVERK CONSTRUCTORA, S.A. DE C.V.**

PARTIDA	14	15	16	17	18	19	20	21	22	23	24	25	26
PRELIMINARES													
CIMENTACION													
ESTRUCTURA													
AZOTEA													
CADENAS, MUROS Y CASTILLOS													
ACABADOS EN MUROS													
PISOS													
CANCELERIA Y HERRERIA													
INSTALACION HIDROSANITARIA													
PINTURA													
LIMPIEZA DE OBRA													
INSTALACION ELECTRICA													

4


LUIS ENRIQUE PEREZ DELGADILLO
 ADMINISTRADOR GENERAL UNICO


 SECRETARIA ADMINISTRATIVA

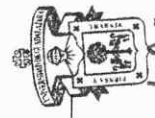

SEMS

SECRETARIA ADMINISTRATIVA



4

- 1.- Se testa un RFC, con fundamento en el artículo 21, párrafo 1, fracción I, de la Ley de Transparencia y Acceso a la Información Pública de Estado de Jalisco y sus Municipios; así como el artículo 3, punto 1, fracción IX de la Ley de Protección de Datos personales en posesión de Sujetos Obligados del Estado de Jalisco y sus municipios, y al Lineamiento Quincuagésimo Octavo, fracción I, de los Lineamientos Generales de Protección de Información Confidencial y Reservada por contener datos de carácter personal.
- 2.- Se testa una clave patronal, con fundamento en el artículo 21, párrafo 1, fracción I, de la Ley de Transparencia y Acceso a la Información Pública de Estado de Jalisco y sus Municipios; así como el artículo 3, punto 1, fracción IX de la Ley de Protección de Datos personales en posesión de Sujetos Obligados del Estado de Jalisco y sus municipios, y al Lineamiento Quincuagésimo Octavo, fracción I, de los Lineamientos Generales de Protección de Información Confidencial y Reservada por contener datos de carácter personal.
- 3.- Se testa un domicilio, con fundamento en el artículo 21, párrafo 1, fracción I, de la Ley de Transparencia y Acceso a la Información Pública de Estado de Jalisco y sus Municipios; así como el artículo 3, punto 1, fracción IX de la Ley de Protección de Datos personales en posesión de Sujetos Obligados del Estado de Jalisco y sus municipios, y al Lineamiento Quincuagésimo Octavo, fracción I, de los Lineamientos Generales de Protección de Información Confidencial y Reservada por contener datos de carácter personal.
- 4.- Se testan 29 firmas, con fundamento en el artículo 21, párrafo 1, fracción I, de la Ley de Transparencia y Acceso a la Información Pública de Estado de Jalisco y sus Municipios; así como el artículo 3, punto 1, fracción IX de la Ley de Protección de Datos personales en posesión de Sujetos Obligados del Estado de Jalisco y sus municipios, y al Lineamiento Quincuagésimo Octavo, fracción I, de los Lineamientos Generales de Protección de Información Confidencial y Reservada por contener datos de carácter personal.